

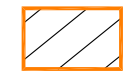


<b>Sergio Villa Arenere</b>		ARQUITECTO .
<b>PROYECTO</b> URBANIZACION AMBITO B ANTIGUO ACUARTELAMIENTO VIGIL DE QUIÑONES MISLATA (VALENCIA)		
<b>PROMOTOR</b>	URVITRA S.A.	Nº PLANO
<b>PLANO</b>	<b>SITUACION</b>	<b>01</b>
<b>FECHA</b>	MAYO 2021	REFERENCIA
<b>ESCALA</b>	1 / 2.000	<b>PROPIEDAD INTELECTUAL</b> El presente proyecto es copia de su original del cual es autor el Arquitecto D. Sergio Villa Arenere . Su utilización total o parcial, así como cualquier reproducción o cesión a terceros, requerirá la previa autorización expresa de su autor, quedando en cualquier caso prohibida cualquier modificación unilateral del mismo.

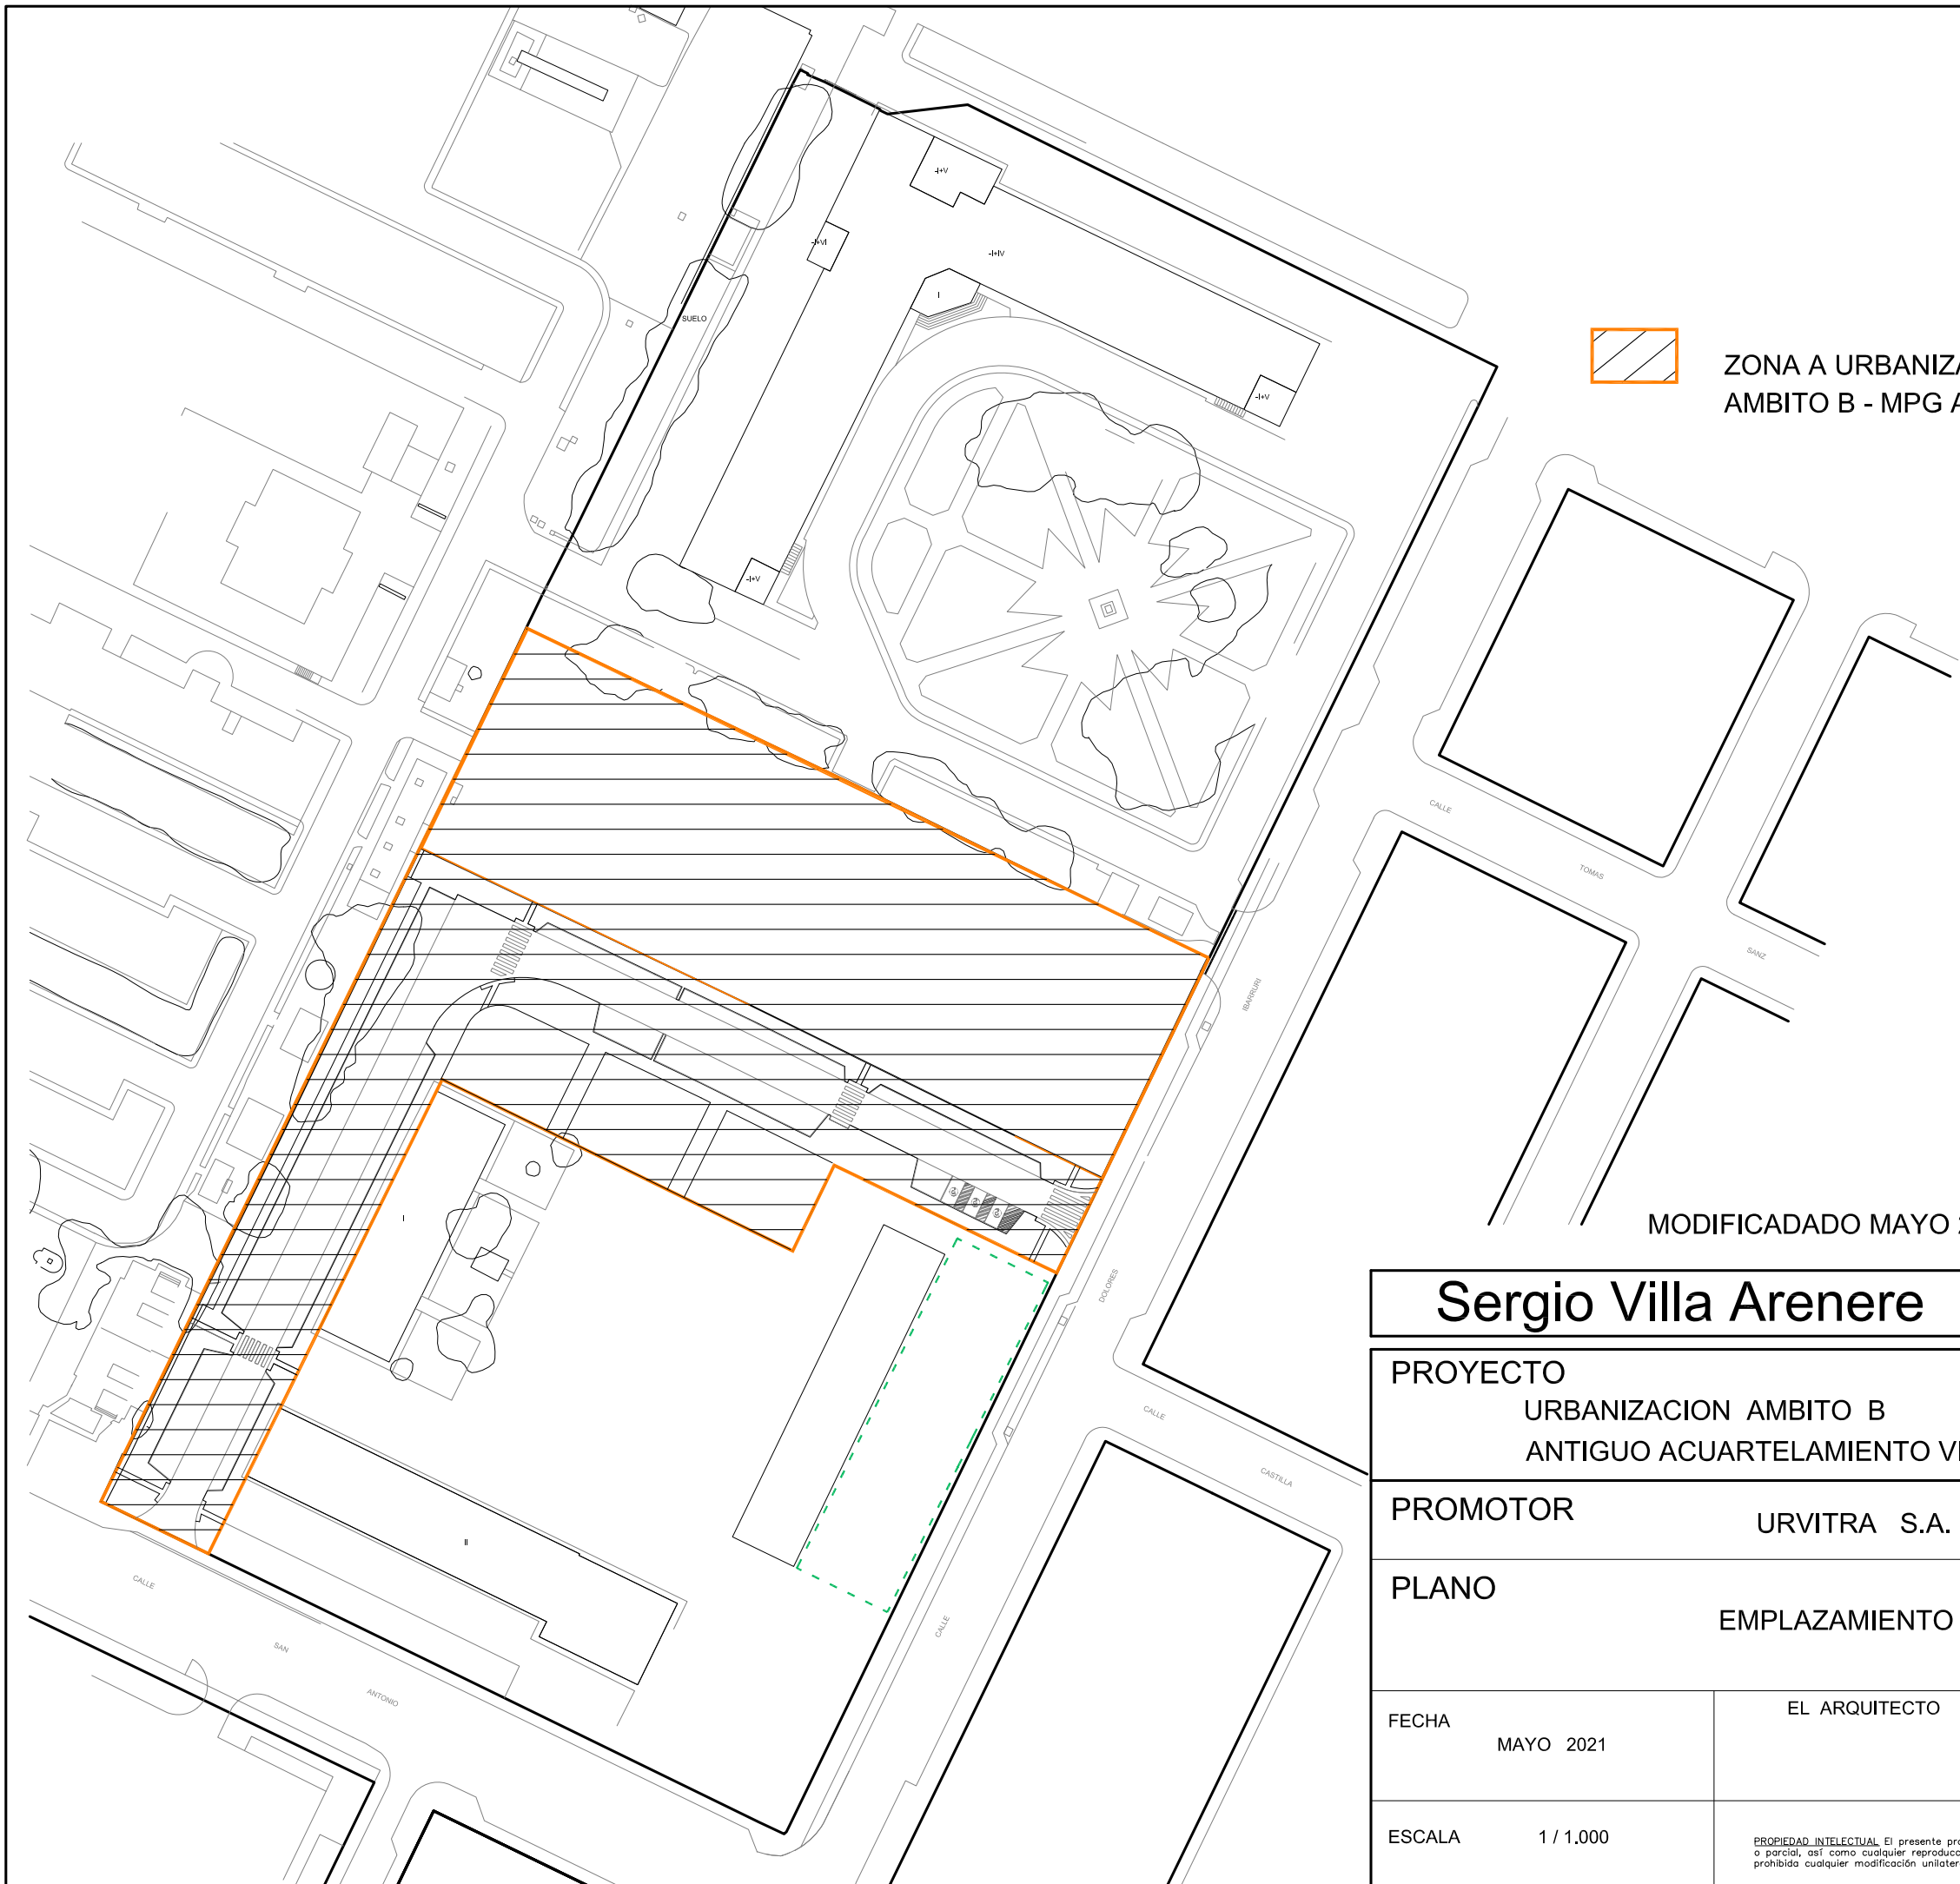



**ZONA A URBANIZAR**  
**AMBITO B - MPG ACUARTELAMIENTO VIGIL DE QUIÑONES**

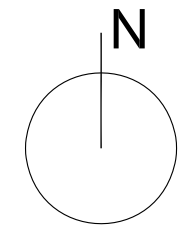

MODIFICADADO MAYO 2021

<b>Sergio Villa Arenere</b>		ARQUITECTO .
PROYECTO URBANIZACION AMBITO B ANTIGUO ACUARTELAMIENTO VIGIL DE QUIÑONES MISLATA (VALENCIA)		
PROMOTOR	URVITRA S.A.	Nº PLANO
PLANO	EMPLAZAMIENTO	<b>02</b>
FECHA	MAYO 2021	EL ARQUITECTO
ESCALA	1 / 1.000	REFERENCIA
<small>PROPIEDAD INTELECTUAL. El presente proyecto es copia de su original del cual es autor el Arquitecto D. Sergio Villa Arenere . Su utilización total o parcial, así como cualquier reproducción o cesión a terceros, requerirá la previa autorización expresa de su autor, quedando en cualquier caso prohibida cualquier modificación unilateral del mismo.</small>		



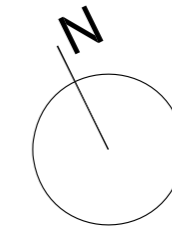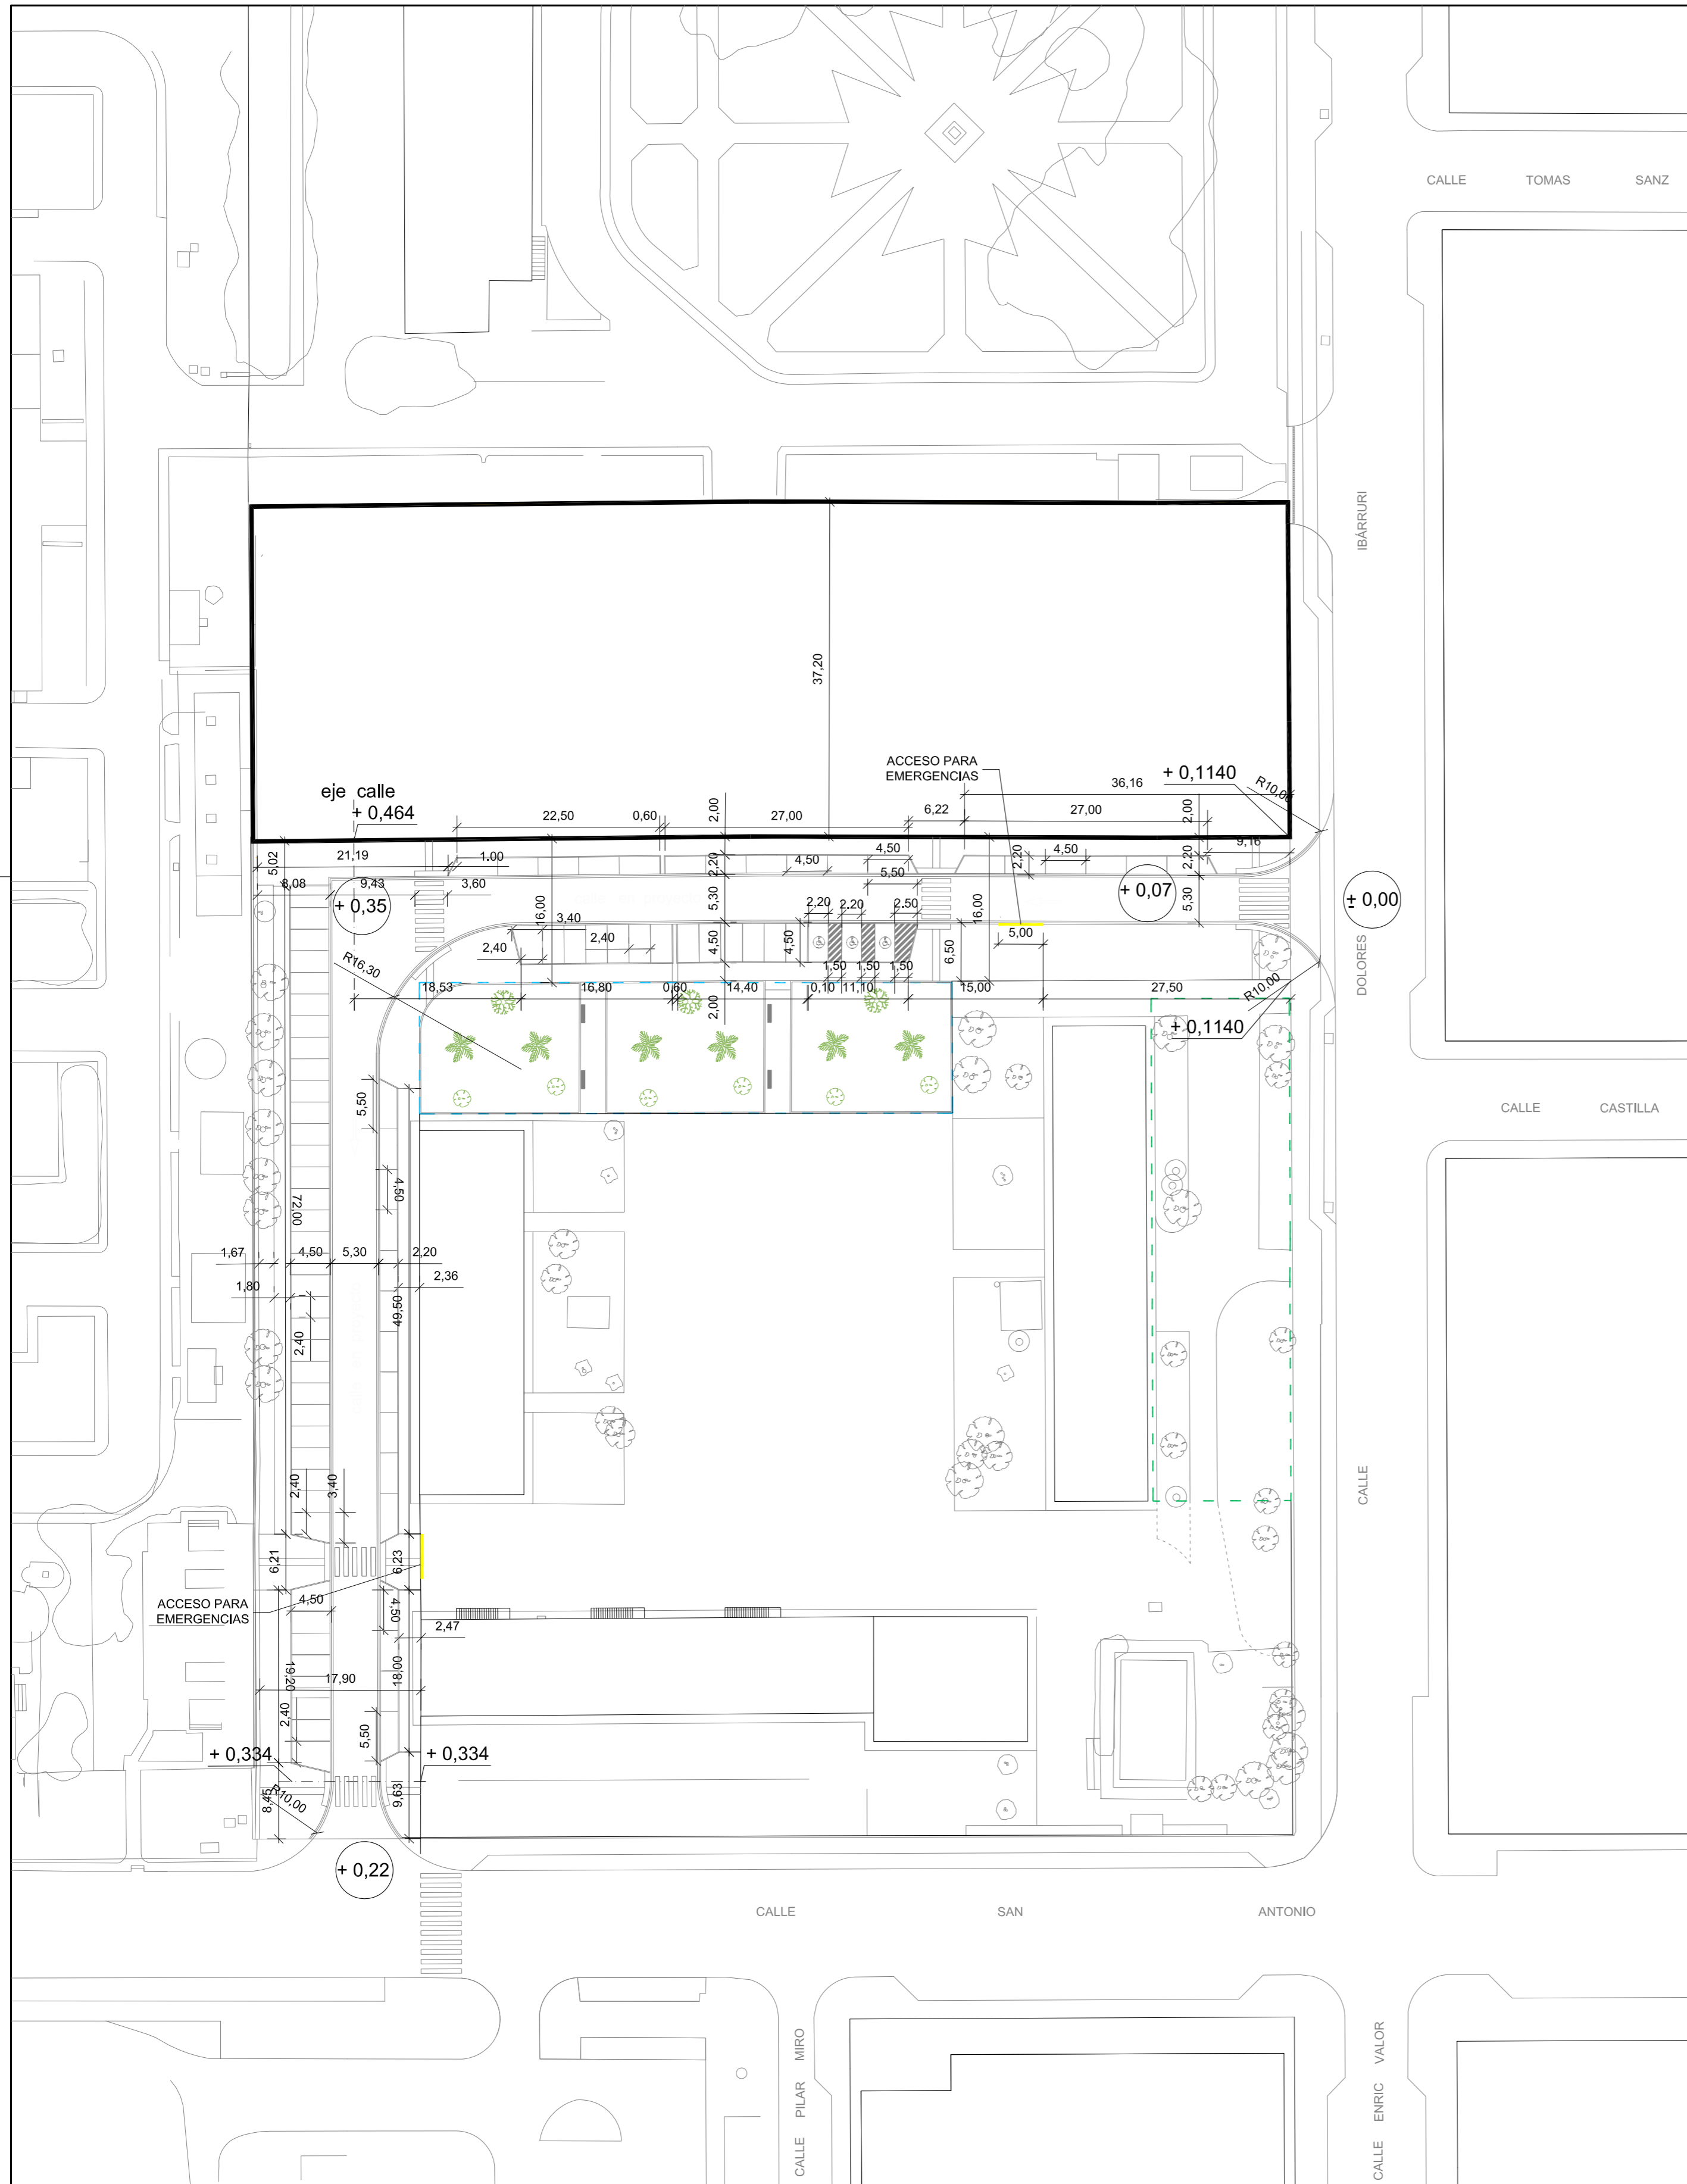


**CTAV COLEGIO**  
**TEMA VISADO 08/06/21**  
 12545 SERGIO VILLA ARENERE  
**DE ARQUITECTOS**  
E21-01477-790 P3 de 24 B-21-0006913-000-00733  
 Documentación inscrita y visada conforme al Art.5 de la Ley 24/2009 y al RD 1090/2010 sobre visado colegial


MODIFICADO JUNIO 2.021

<b>Sergio Villa Arenere</b>		ARQUITECTO .
PROYECTO URBANIZACION AMBITO B ANTIGUO ACUARTELAMIENTO VIGIL DE QUIÑONES MISLATA (VALENCIA)		
PROMOTOR	URVITRA S.A.	Nº PLANO
PLANO	PLANTA DE COTAS Y NIVELES	<b>03</b>
FECHA	JUNIO 2021	REFERENCIA
ESCALA	1 / 500	<small>PROPIEDAD INTELECTUAL</small> El presente proyecto es copia de su original del cual es autor el Arquitecto D. Sergio Villa Arenere . Su utilización total o parcial, así como cualquier reproducción o copia a terceros, requerirá la previa autorización expresa de su autor, quedando en cualquier caso prohibido cualquier modificación unilateral del mismo.



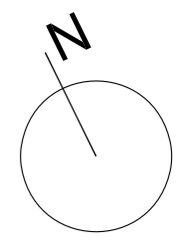

PARCELA TERCIARIA 4.283,50 m<sup>2</sup>

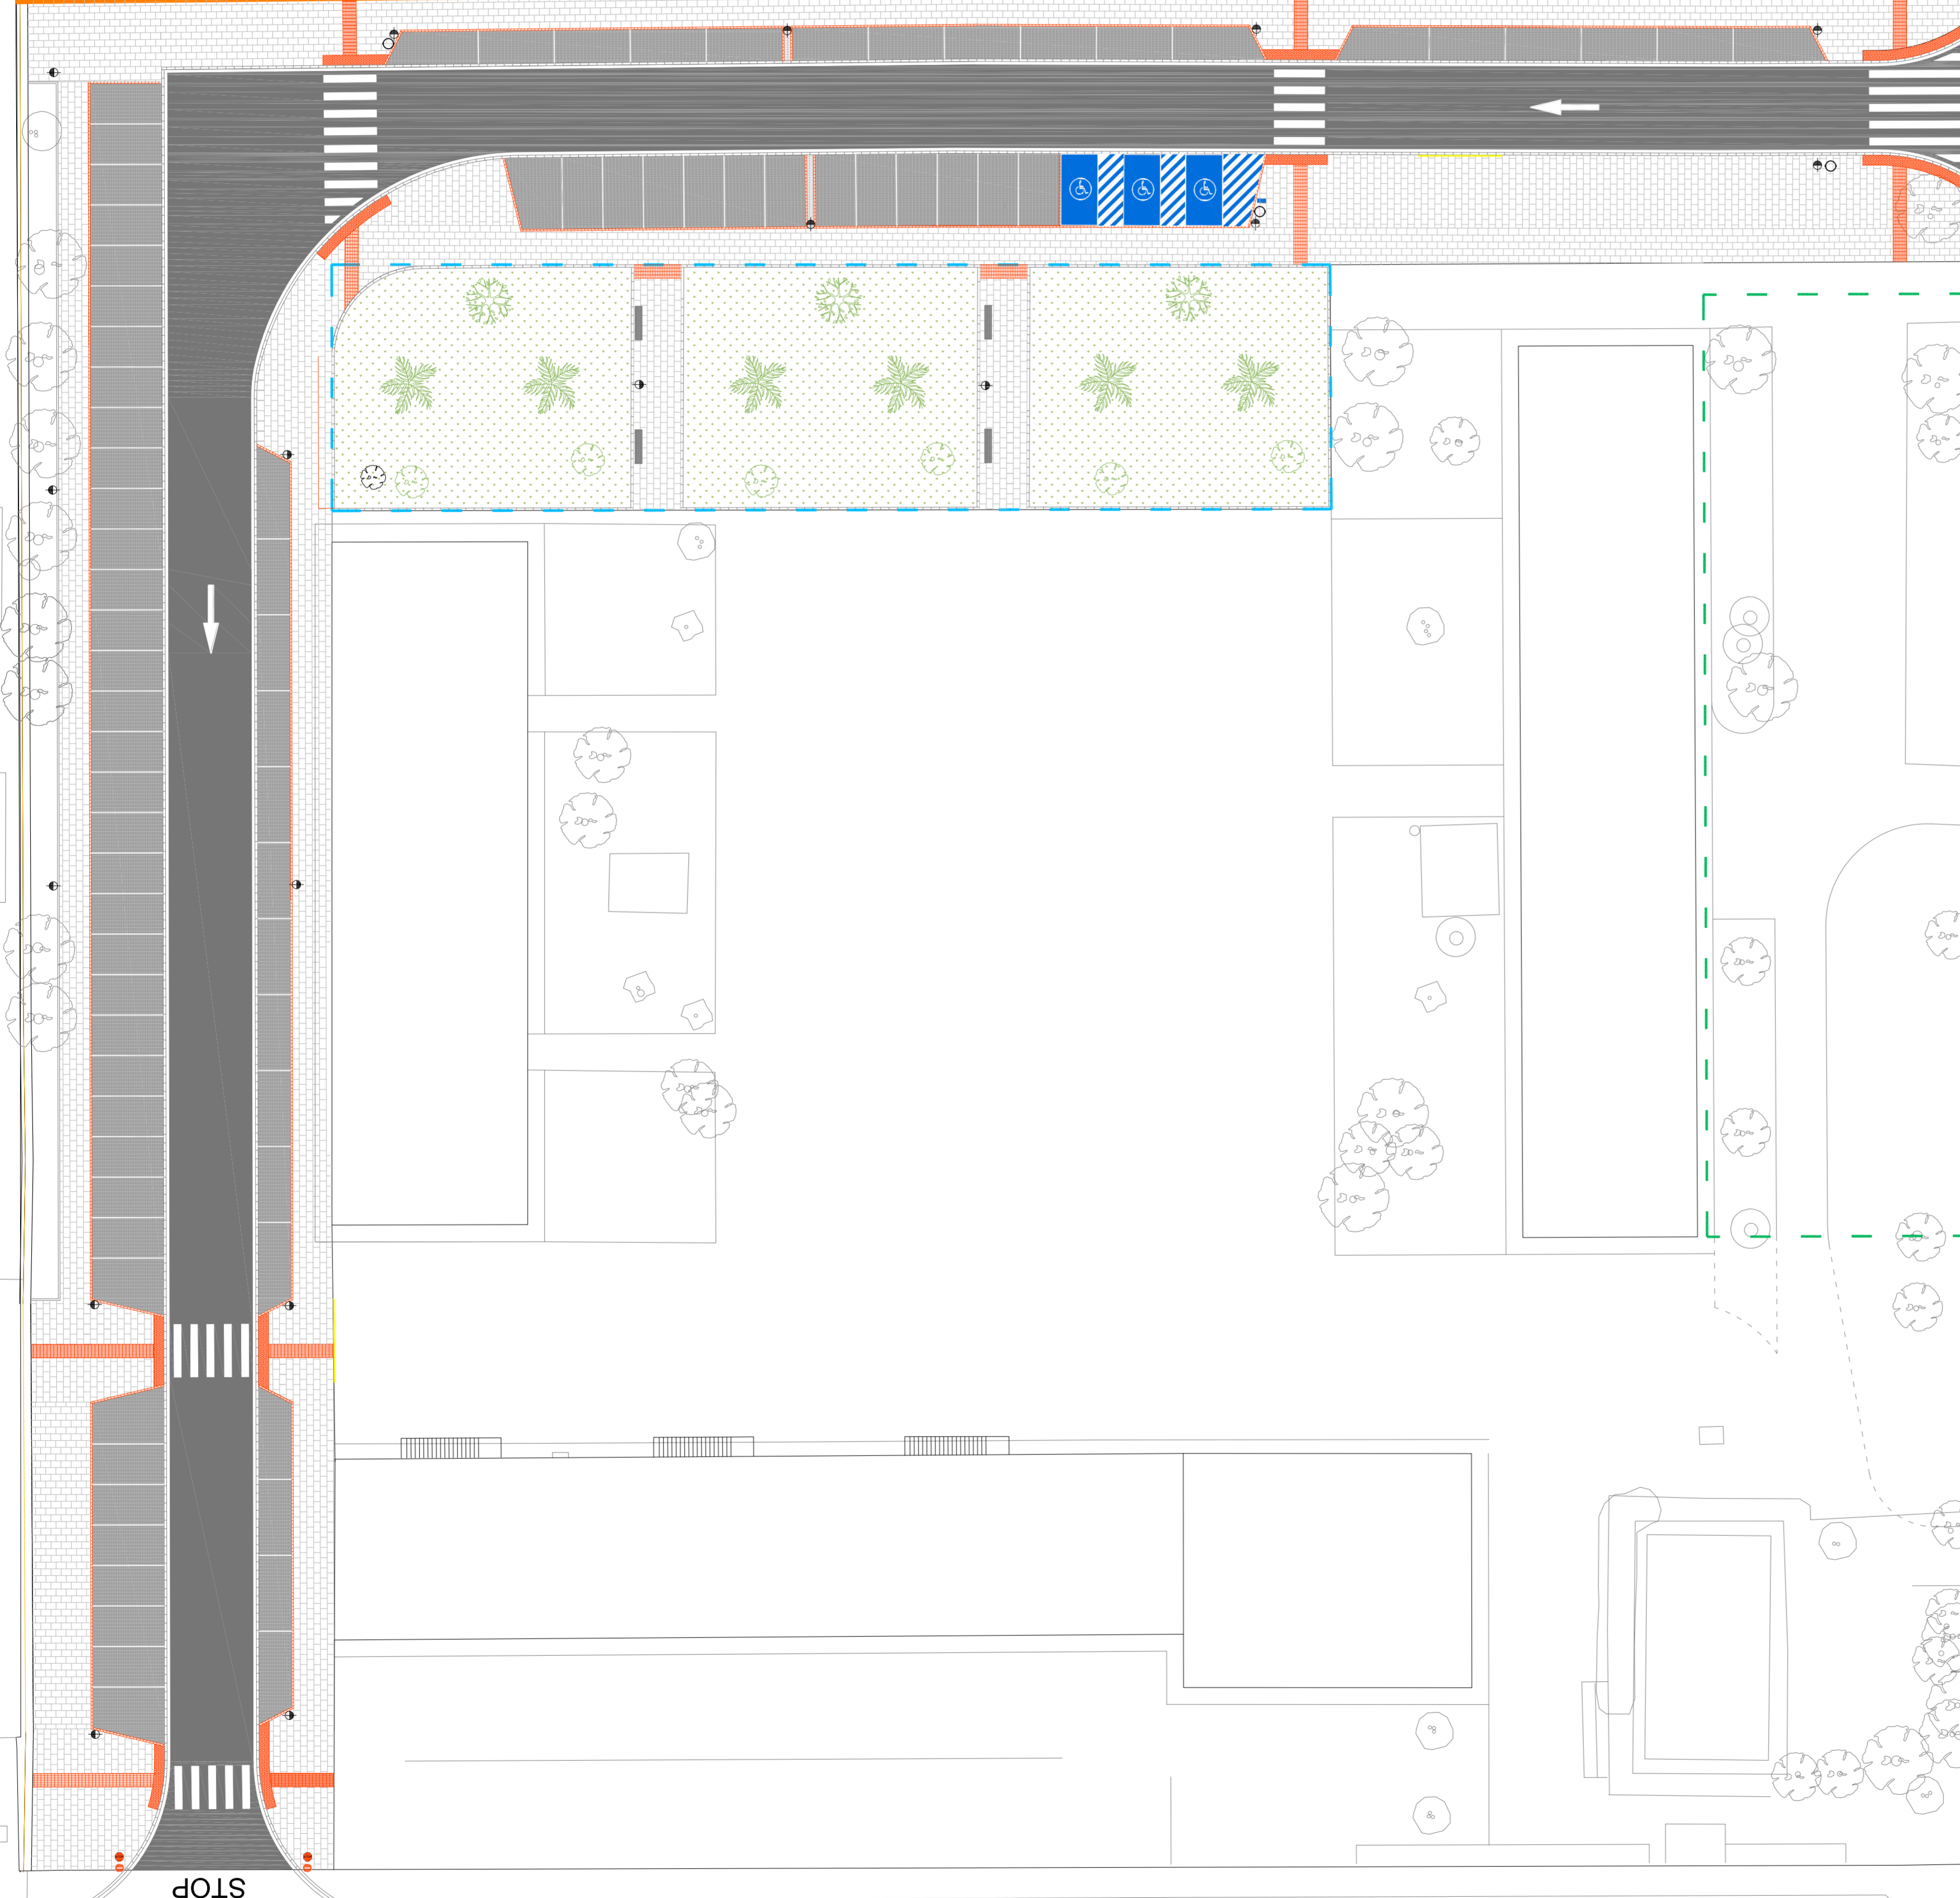

- 83 PLAZAS APARCAMIENTO
- 3 PLAZAS ACCESIBLES
- SEÑALIZACION VERTICAL PLAZAS ACCESIBLES
- SEÑALIZACION VERTICAL PROHIBIDO EL PASO EN LA ENTRADA POR C/ SAN ANTONIO
- SEÑALIZACION VERTICAL DE STOP EN LA SALIDA A C/ SAN ANTONIO
- SEÑALIZACION VERTICAL DE CEDA EL PASO EN LA ENTRADA POR C/ DOLORES IBARRURI
- SEÑALIZACION HORIZONTAL SENTIDO CIRCULACION



LEYENDA


- BALDOSA DE HORMIGON DE 60x40
- BALDOSA HIDRAULICA 20x20 TIPO BOTON
- BALDOSA HIDRAULICA 20x20 TIPO DIRECCIONAL
- ADOQUIN DE HORMIGON 10x20 GRIS
- ADOQUIN DE HORMIGON 10x20 ROJO
- BORDILLO DE HORMIGON 15x50
- RIGOLA HORMIGON 20x50
- SEÑALIZACION ACCESO DE EMERGENCIAS 5.00 m
- 2 UDS BANCA DE ESCOFET LOOP
- 2 UDS BANCO DE ESCOFET LOOP
- PAPELERA ESCOFET BOULEVARD RANURADA
- PALMERA WASHINGTONIA NUEVA
- ARBOLADO EXISTENTE
- ARBOLADO NUEVO MELIA
- ARBOLADO NUEVO FICUS
- POSTE CON LUMINARIA
- ZONA VERDE - CESPED

MODIFICADO JUNIO 2,021

<b>Sergio Villa Arenere</b>		ARQUITECTO .
PROYECTO URBANIZACION AMBITO B ANTIGUO ACUARTELAMIENTO VIGIL DE QUINONES MISLATA (VALENCIA)		
PROMOTOR	URVITRA S.A.	Nº PLANO
PLANO	PLANTA GENERAL EQUIPAMIENTO Y MOBILIARIO	<b>04</b>
FECHA	JUNIO 2021	REFERENCIA
ESCALA	1 / 250	EL ARQUITECTO



ESPECIALISTAS, S.L. presenta proyecto en caso de su original del cual es autor el Arquitecto D. Sergio Villa Arenere. Su utilización total o parcial, así como cualquier reproducción o modificación, quedan expresamente prohibidas sin el consentimiento escrito del autor. Queda expresamente prohibido cualquier modificación, alteración del mismo.



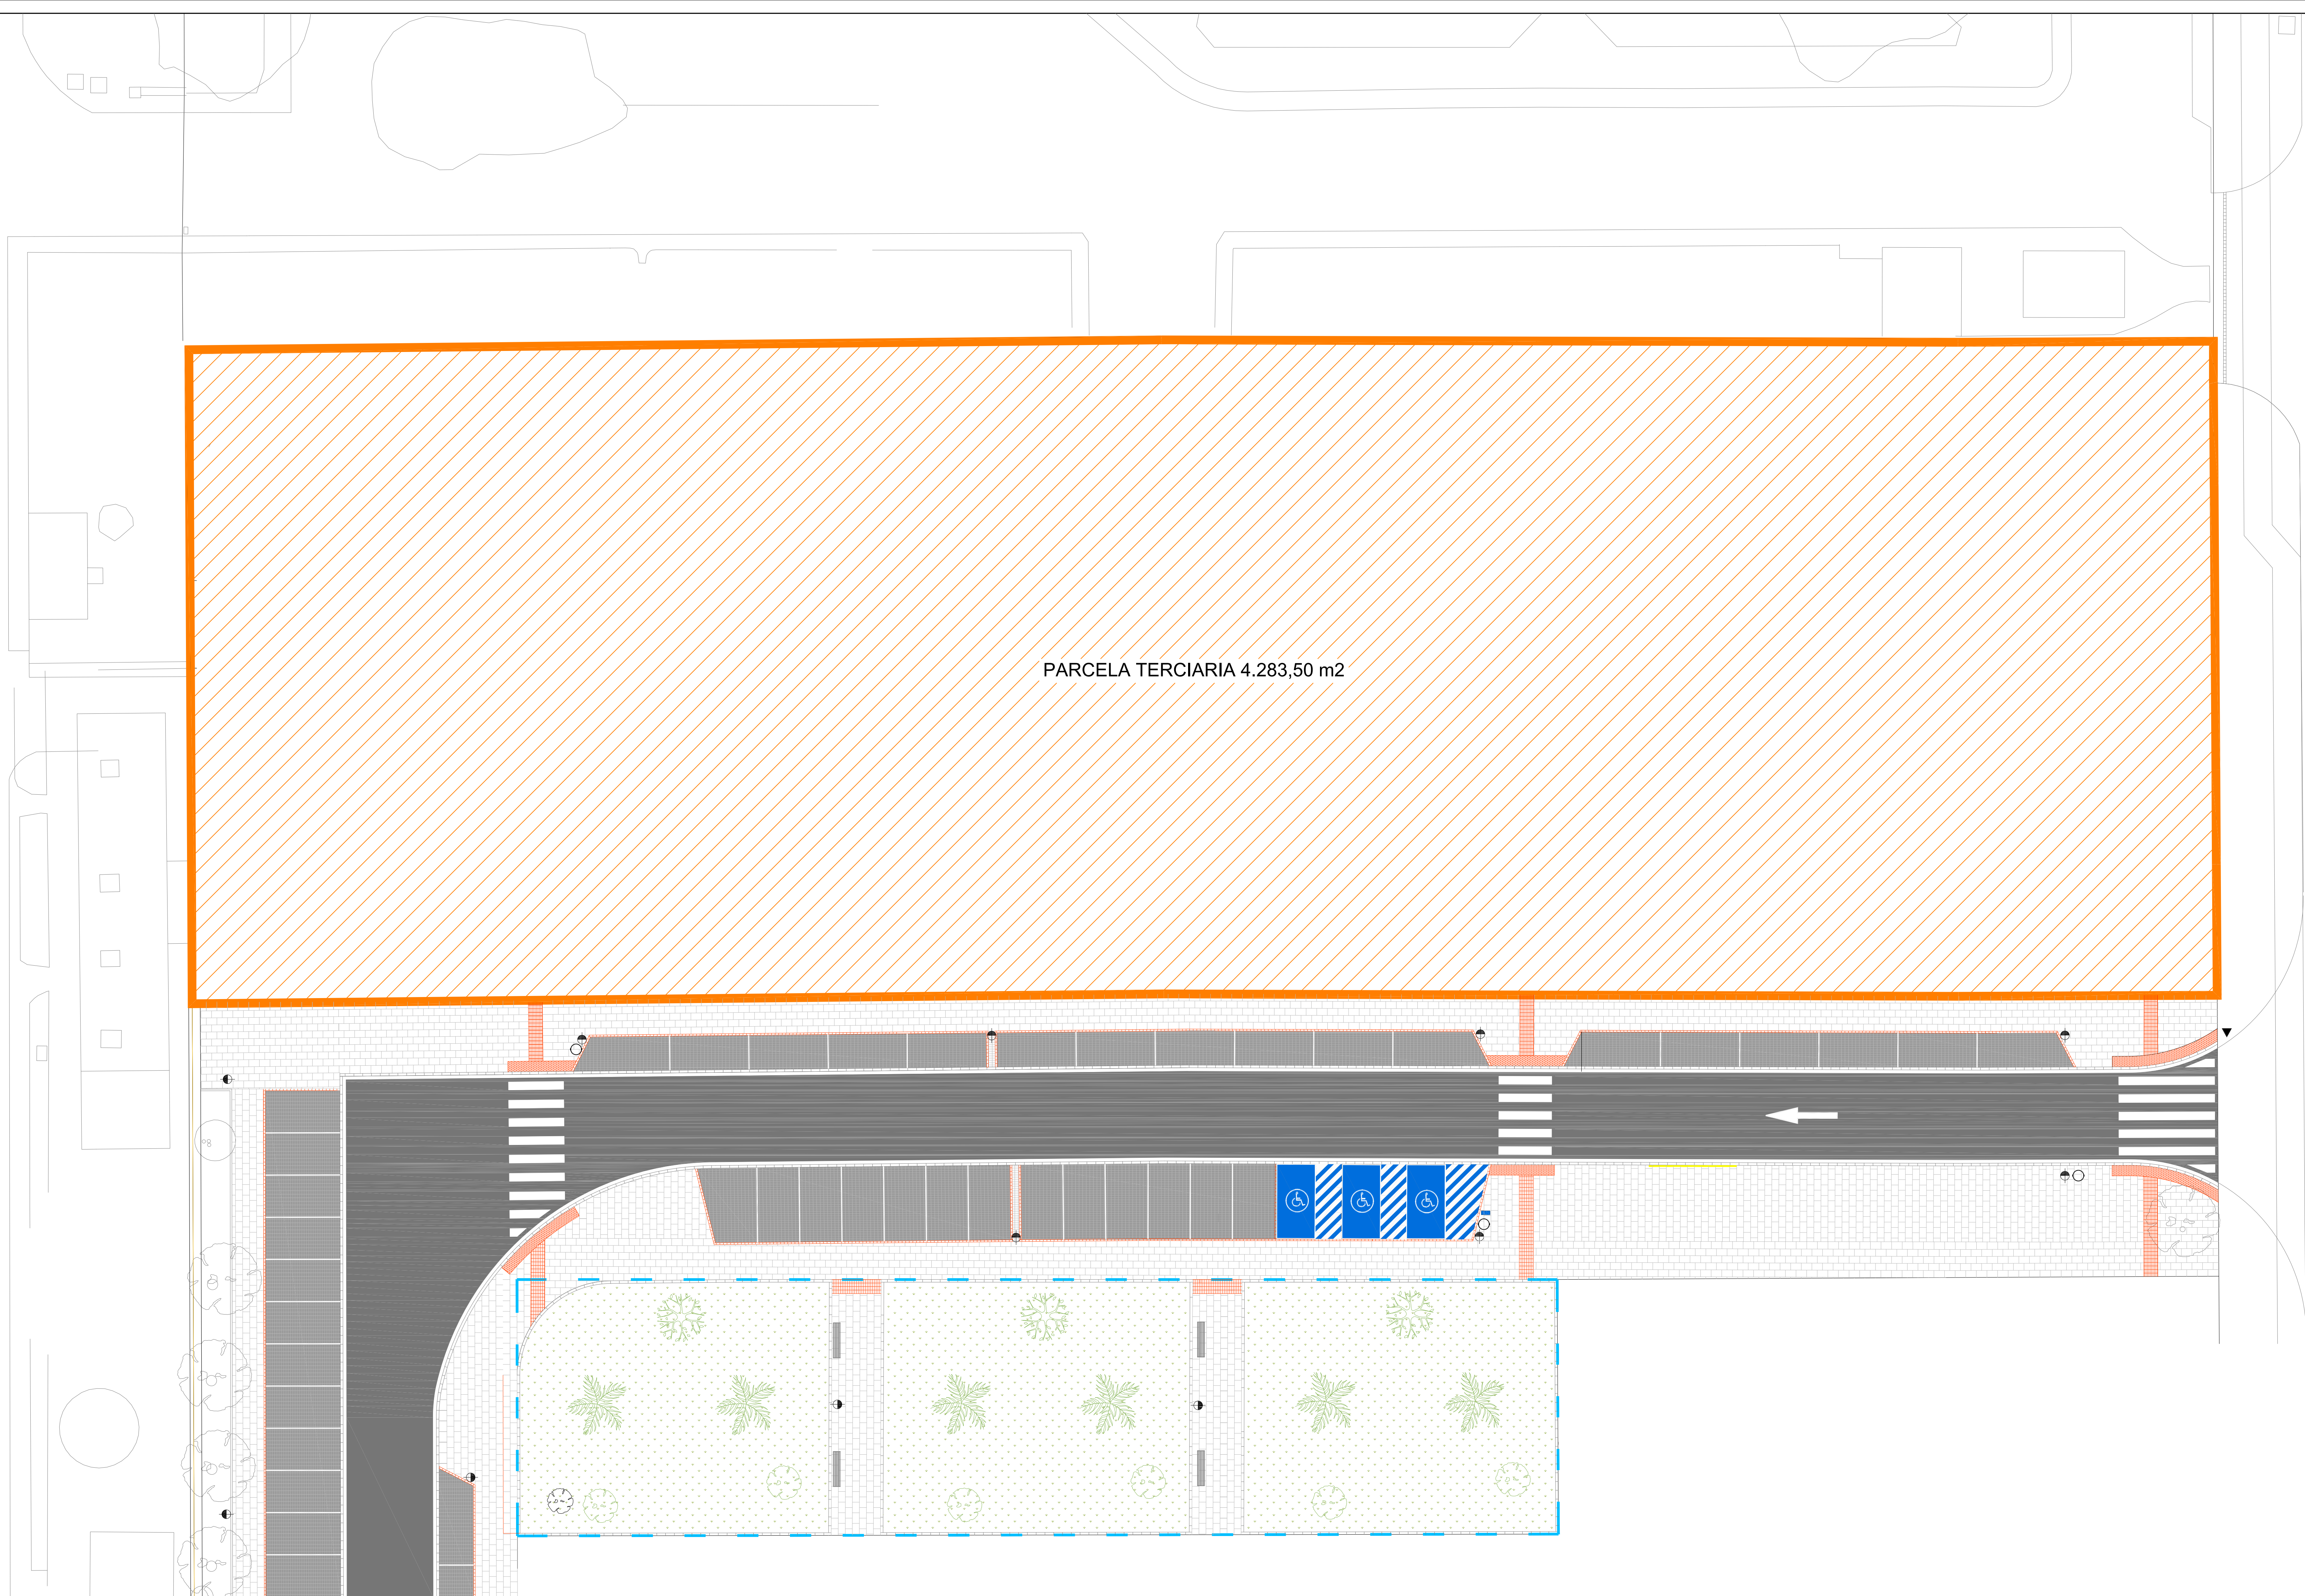

PARCELA TERCIARIA 4.283,50 m2

IBARRURI  
DOLORES  
CALLE

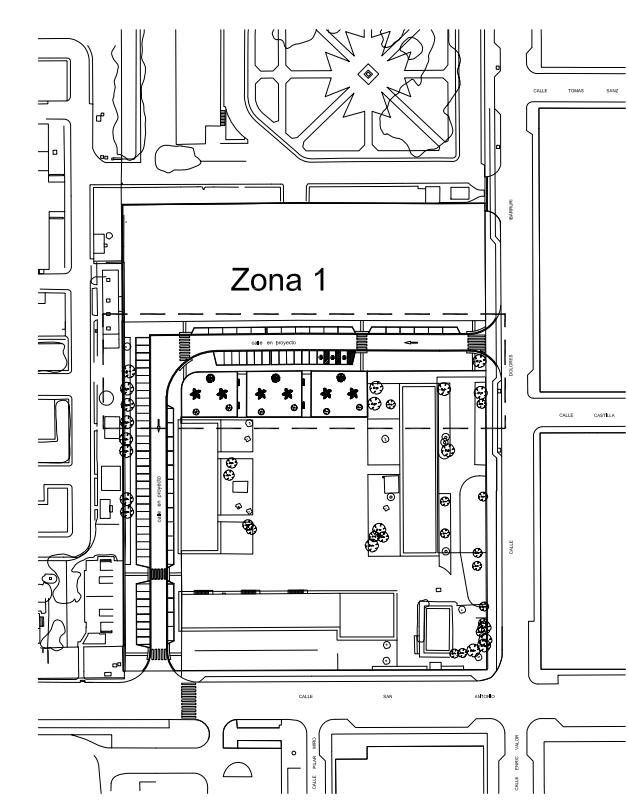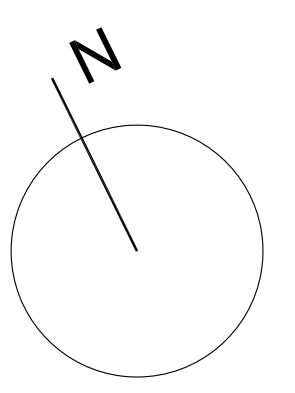

- 83 PLAZAS APARCAMIENTO
- 3 PLAZAS ACCESIBLES
- SEÑALIZACION VERTICAL PLAZAS ACCESIBLES
- SEÑALIZACION VERTICAL PROHIBIDO EL PASO EN LA ENTRADA POR C/ SAN ANTONIO
- SEÑALIZACION VERTICAL DE STOP EN LA SALIDA A C/ SAN ANTONIO
- SEÑALIZACION VERTICAL DE CEDA EL PASO EN LA ENTRADA POR C/ DOLORES IBARRURI
- SEÑALIZACION HORIZONTAL SENTIDO CIRCULACION





- LEYENDA**
- BALDOSA DE HORMIGON DE 60x60
  - BALDOSA HIDRAULICA 20x20 TIPO BOTON
  - BALDOSA HIDRAULICA 20x20 TIPO DIRECCIONAL
  - ADOQUIN DE HORMIGON 10x20 GRIS
  - ADOQUIN DE HORMIGON 10x20 ROJO
  - BORDILLO DE HORMIGON 15x50
  - RIGOLA HORMIGON 20x50
  - SEÑALIZACION ACCESO DE EMERGENCIAS 5,00 m
  - 2 UDS BANCA DE ESCOFET LOOP
  - 2 UDS BANCO DE ESCOFET LOOP
  - PAPELERA ESCOFET BULEVARD RANURADA
  - PALMERA WASHINGTONIA NUEVA
  - ARBOLADO EXISTENTE
  - ARBOLADO NUEVO MELIA
  - ARBOLADO NUEVO FICUS
  - POSTE CON LUMINARIA
  - ZONA VERDE - CESPED

MODIFICADO JUNIO 2.021

<b>Sergio Villa Arenere</b>		ARQUITECTO .
PROYECTO URBANIZACION AMBITO B ANTIGUO ACUARTELAMIENTO VIGIL DE QUIÑONES MISLATA (VALENCIA)		
PROMOTOR URVITRA S.A.		Nº PLANO
PLANO PLANTA GENERAL EQUIPAMIENTO Y MOBILIARIO (Zona 1)		<b>05</b>
FECHA JUNIO 2021	EL ARQUITECTO	REFERENCIA
ESCALA 1/150	PROFESOR INGENIERO. El presente proyecto es copia de un original del cual es autor el arquitecto D. Sergio Villa Arenere. Su utilización total o parcial sin consentimiento escrito del autor y de esta oficina, requiere la previa autorización expresa de su autor, quedando en cualquier caso prohibido cualquier modificación sustancial del mismo.	



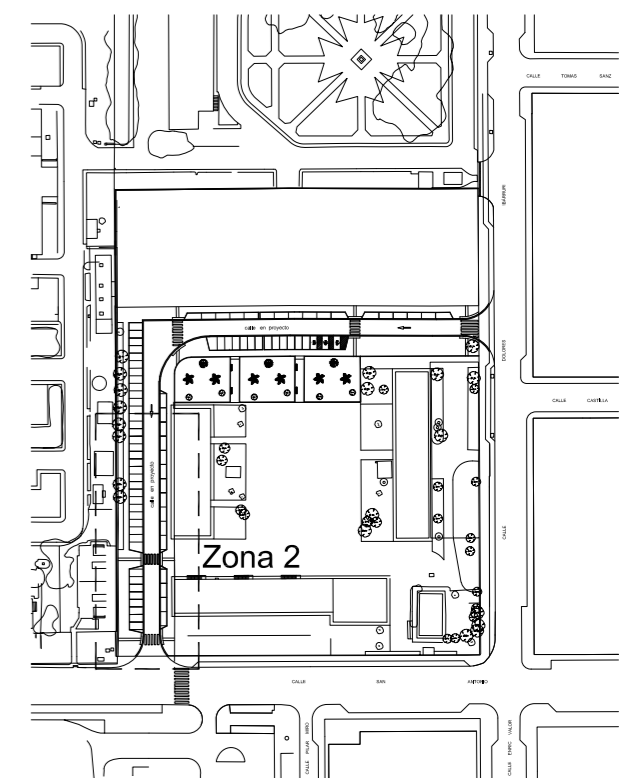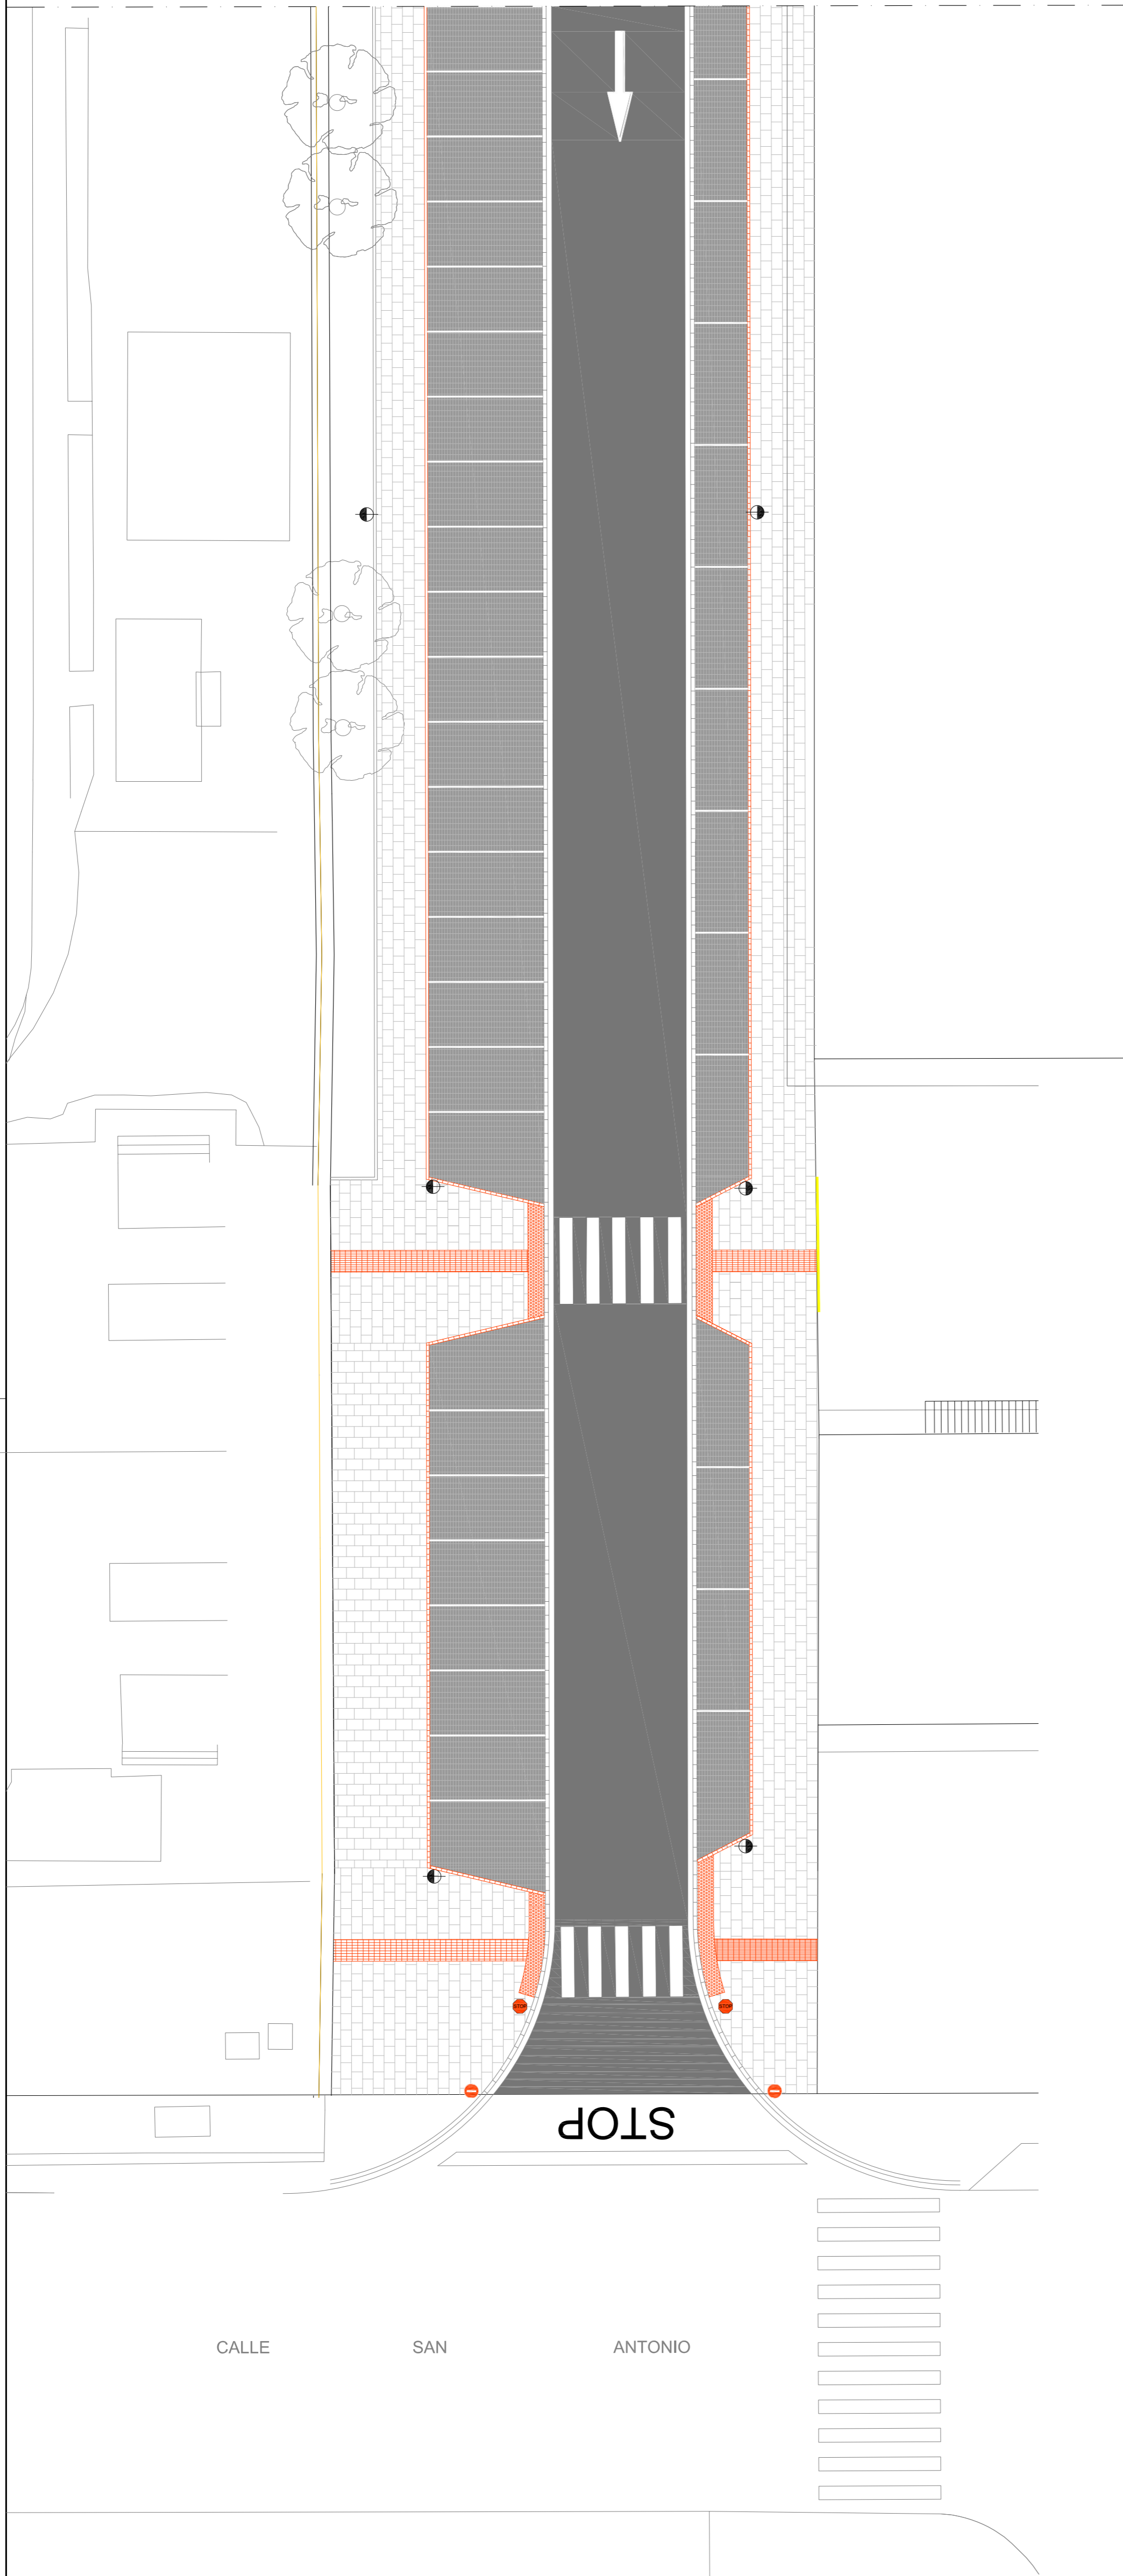

- 83 PLAZAS APARCAMIENTO
- 3 PLAZAS ACCESIBLES
- SEÑALIZACION VERTICAL PLAZAS ACCESIBLES
- SEÑALIZACION VERTICAL PROHIBIDO EL PASO EN LA ENTRADA POR C/. SAN ANTONIO
- SEÑALIZACION VERTICAL DE STOP EN LA SALIDA A C/. SAN ANTONIO
- SEÑALIZACION VERTICAL DE CEDA EL PASO EN LA ENTRADA POR C/. DOLORES IBARRURI
- SEÑALIZACION HORIZONTAL SENTIDO CIRCULACION
- SEÑALIZACION HORIZONTAL CEDA EL PASO


**CTAV COLEGIO**  
**TEVISADO 08/06/21**  
 12545 SERGIO VILLA ARENERE  
**DE ARQUITECTOS**  
 DE VALLEA  
E21-01477-750 P.6 de 24 D: 21-0006913-003-00733  
 Documentación sometida a visado conforme al Art.5 de la Ley 2/2009 y al RD 1000/2010 sobre visado colegial

- LEYENDA**
- BALDOSA DE HORMIGON DE 60x40
  - BALDOSA HIDRAULICA 20x20 TIPO BOTON
  - BALDOSA HIDRAULICA 20x20 TIPO DIRECCIONAL
  - ADOQUIN DE HORMIGON 10x20 GRIS
  - ADOQUIN DE HORMIGON 10x20 ROJO
  - BORDILLO DE HORMIGON 15x50
  - RIGOLA HORMIGON 20x50
  - SEÑALIZACION ACCESO DE EMERGENCIAS 5.00 m
  - 2 UDS BANCA DE ESCOFET LOOP
  - 2 UDS BANCO DE ESCOFET LOOP
  - PAPELERA ESCOFET BULEVARD RANURADA
  - PALMERA WASHINGTONIA NUEVA
  - ARBOLADO EXISTENTE
  - ARBOLADO NUEVO MELIA
  - ARBOLADO NUEVO FICUS
  - POSTE CON LUMINARIA

MODIFICADO JUNIO 2.021

<b>Sergio Villa Arenere</b>		ARQUITECTO .
PROYECTO URBANIZACION AMBITO B ANTIGUO ACUARTELAMIENTO VIGIL DE QUIÑONES MISLATA (VALENCIA)		
PROMOTOR		Nº PLANO
URVITRA S.A.		<b>06</b>
PLANO PLANTA GENERAL EQUIPAMIENTO Y MOBILIARIO (Zona 2)		
FECHA	EL ARQUITECTO	REFERENCIA
JUNIO 2021		
ESCALA	1 / 150	<small>PROPIEDAD INTELECTUAL: El presente proyecto es copia de su original del cual es autor el Arquitecto D. Sergio Villa Arenere. Su utilización total o parcial, así como cualquier reproducción o cesión a terceros, requerirá la previa autorización expresa de su autor, quedando en cualquier caso prohibida cualquier modificación unilateral del mismo.</small>

**CTAVCOLEGIO**  
**TEMA 08/06/21**  
**12545 SERGIO VILLA ARENERE**  
**DE ARQUITECTOS**  
**DE VALENCIA**  
E: 21-01477-790 P: 7 de 24 D: 21-0006913-003-00733  
Documentación sometida a visado conforme al Art.5 de la Ley 25/2009 y al RD 1000/2010 sobre visado colegial

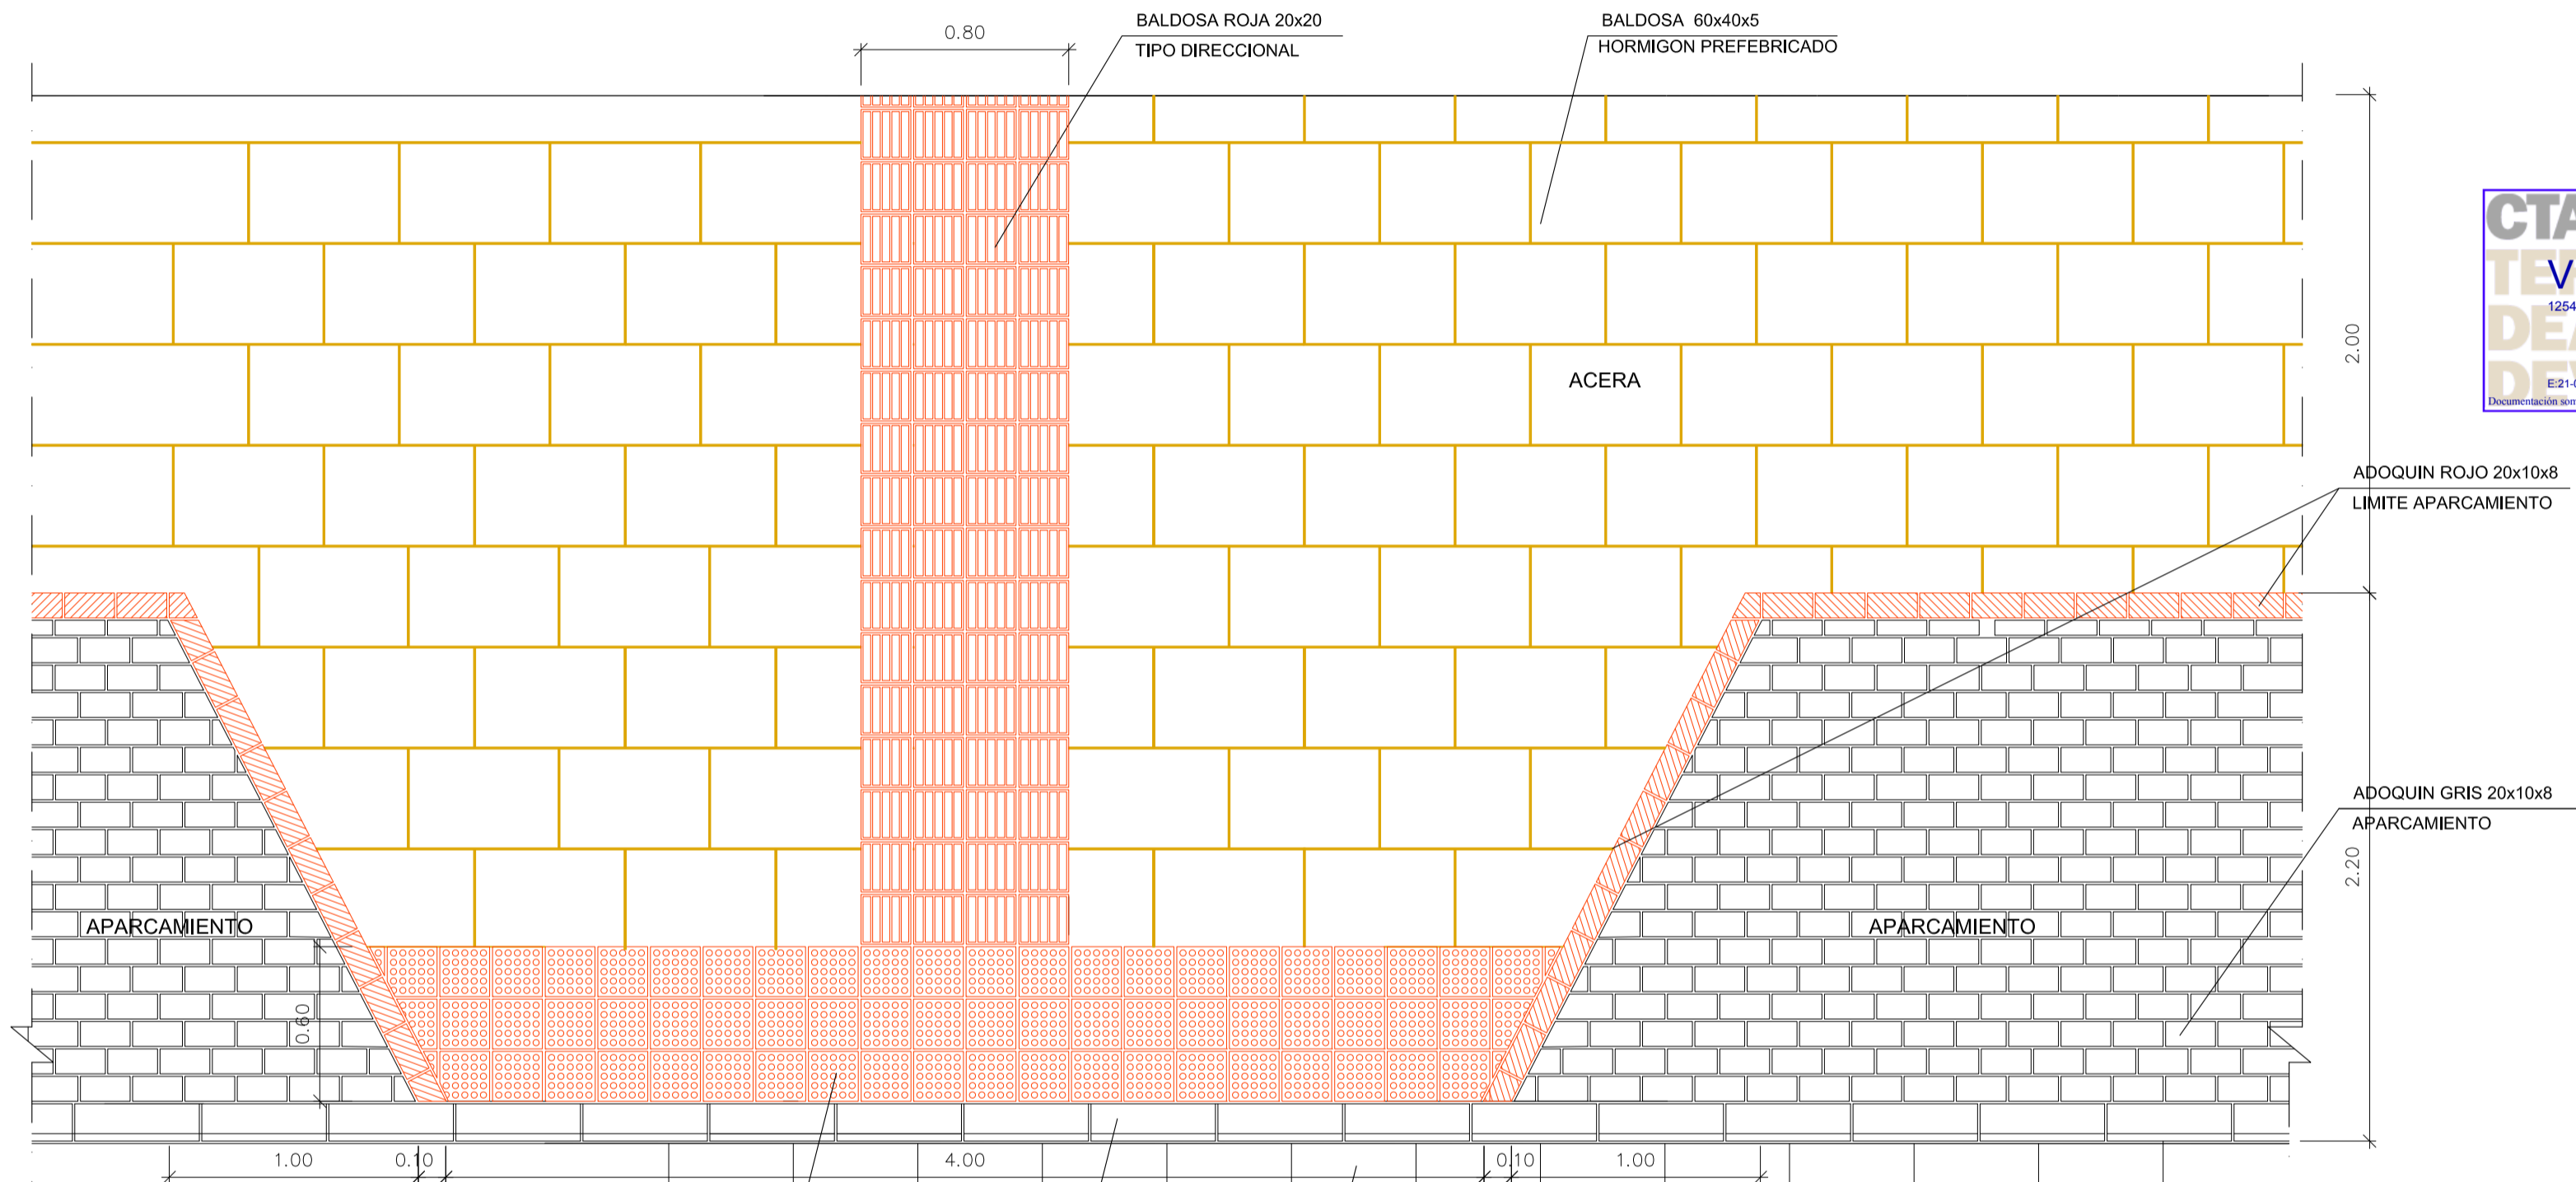

BALDOSA ROJA 20x20  
TIPO GUIA BOTONES

BORDILLO HORMIGON  
15x20x50

RIGOLA HORMIGON  
50x20x8

PASO PEATONAL

CALZADA

MODIFICADO JUNIO 2.021

**Sergio Villa Arenere** ARQUITECTO .

PROYECTO  
 URBANIZACION AMBITO B  
 ANTIGUO ACUARTELAMIENTO VIGIL DE QUIÑONES MISLATA (VALENCIA)

PROMOTOR URVITRA S.A. Nº PLANO


PLANO DETALLE DE PAVIMENTO PLANTA VIARIA **07**

FECHA JUNIO 2021 EL ARQUITECTO REFERENCIA


ESCALA 1 / 25

PROPIEDAD INTELECTUAL El presente proyecto es copia de su original del cual es autor el Arquitecto D. Sergio Villa Arenere . Su utilización total o parcial, así como cualquier reproducción o cesión a terceros, requerirá la previa autorización expresa de su autor, quedando en cualquier caso prohibida cualquier modificación unilateral del mismo.

DETALLE ACERA CON CALZADA

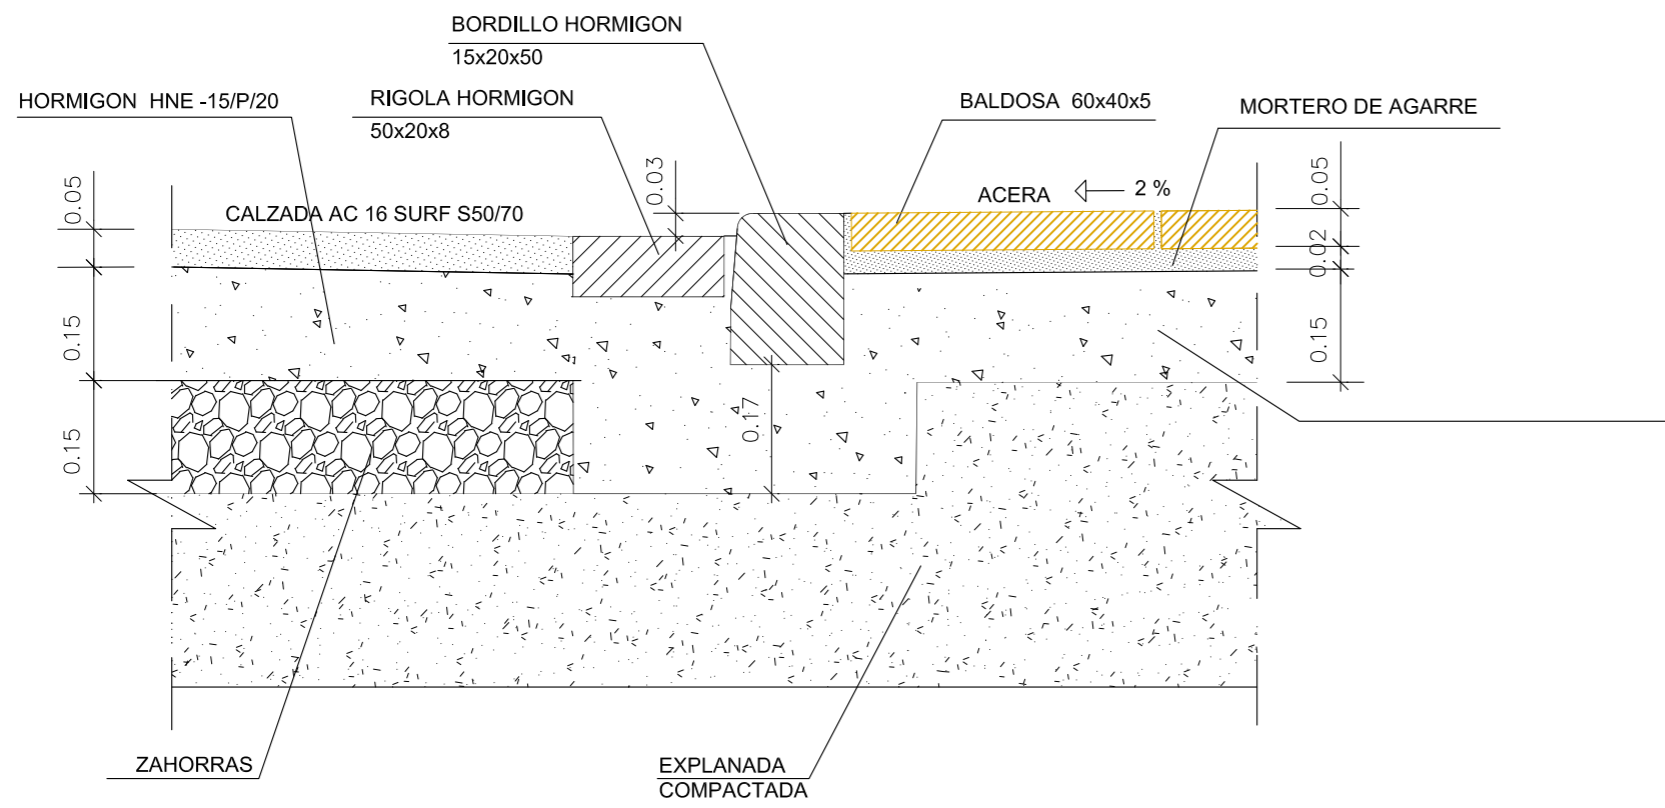


DETALLE ACERA CON ZONA VERDE

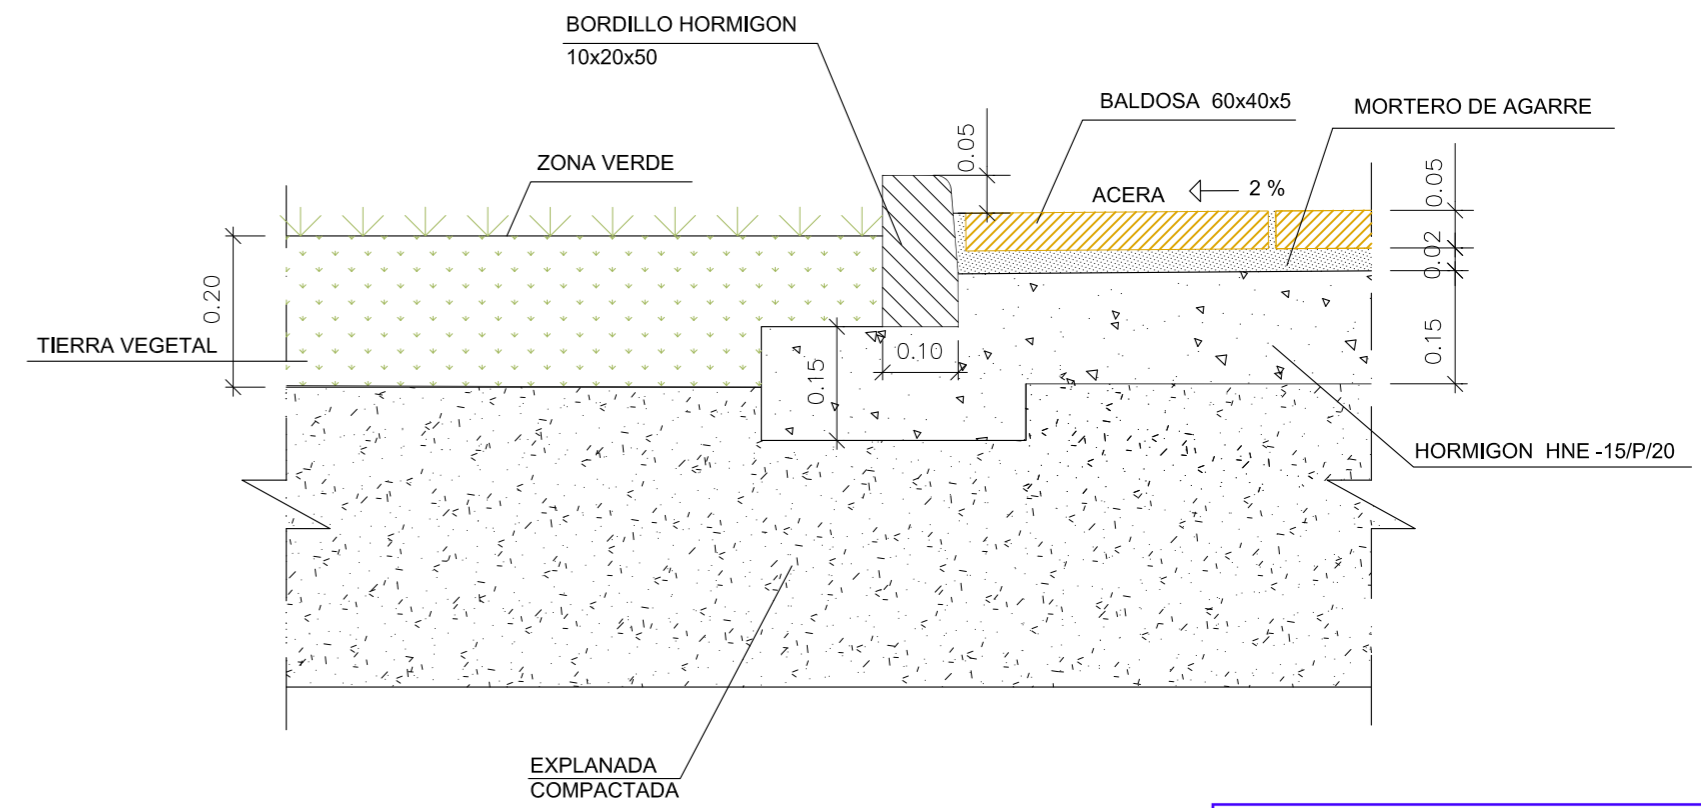


**CTAVCOLEGIO**  
**VISADO 08/06/21**  
 12545 SERGIO VILLA ARENERE  
**DE ARQUITECTOS**  
 DE VALENCIA  
E21-01477-790 P.8 de 24 D: 21-0006913-003-00733  
Documentación remitida a visado conforme al ART.5 de la Ley 25/2009 y al RD. 1000/2010 sobre visado colegial

DETALLE CALZADA CON APARCAMIENTO

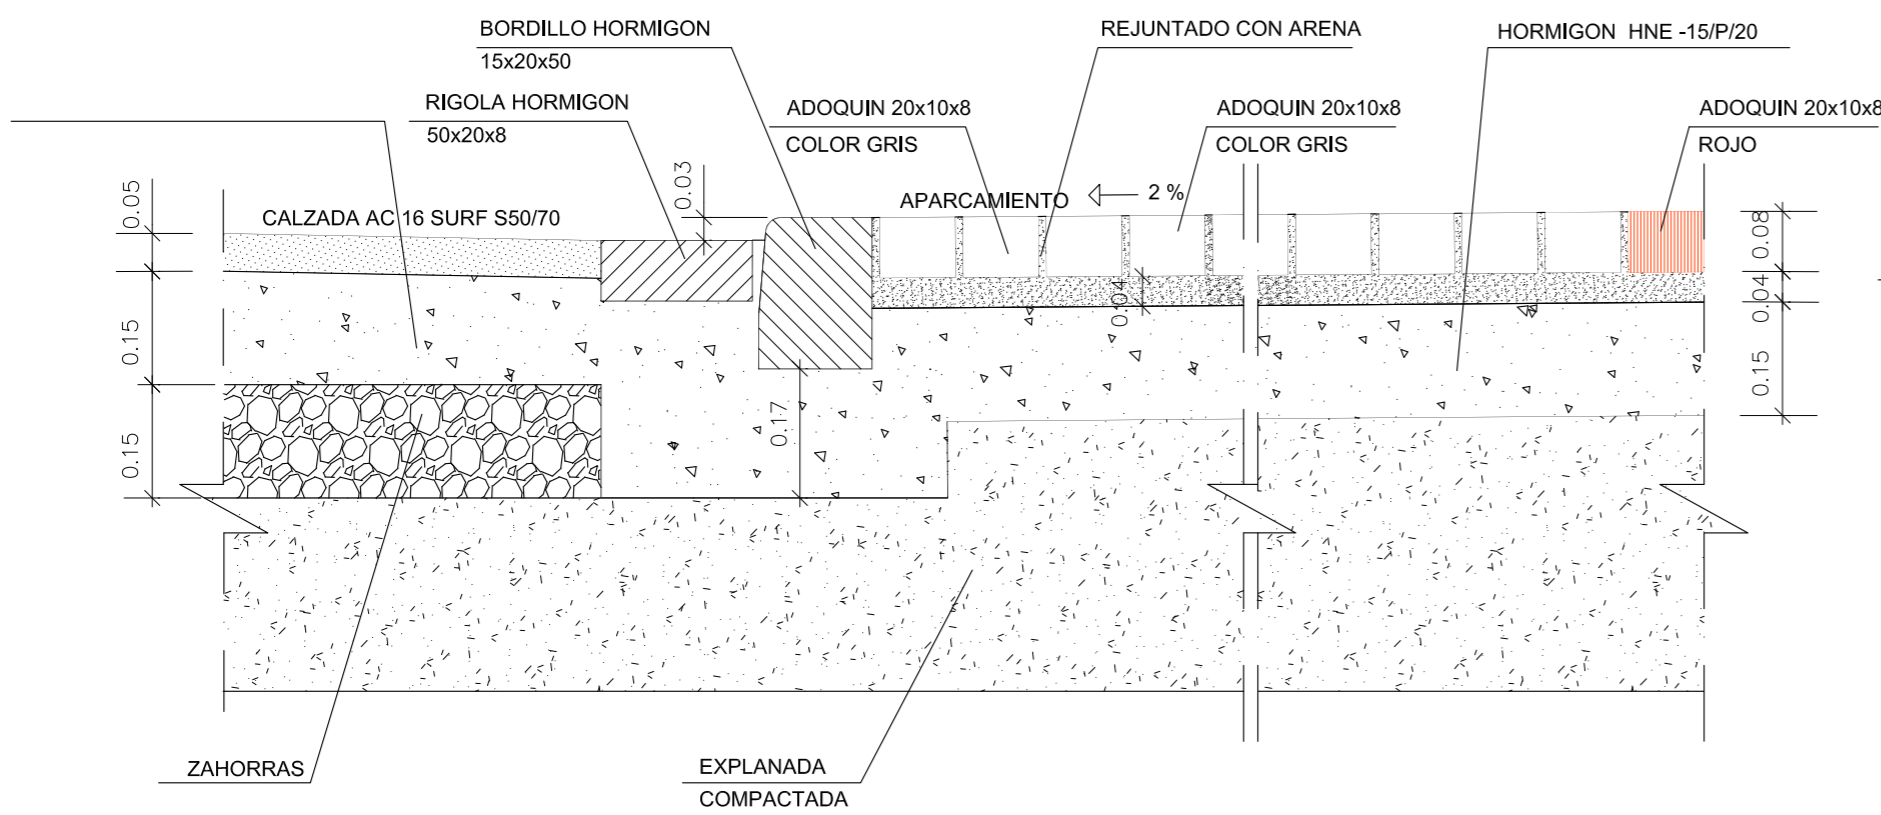

DETALLE ACERA CON APARCAMIENTO

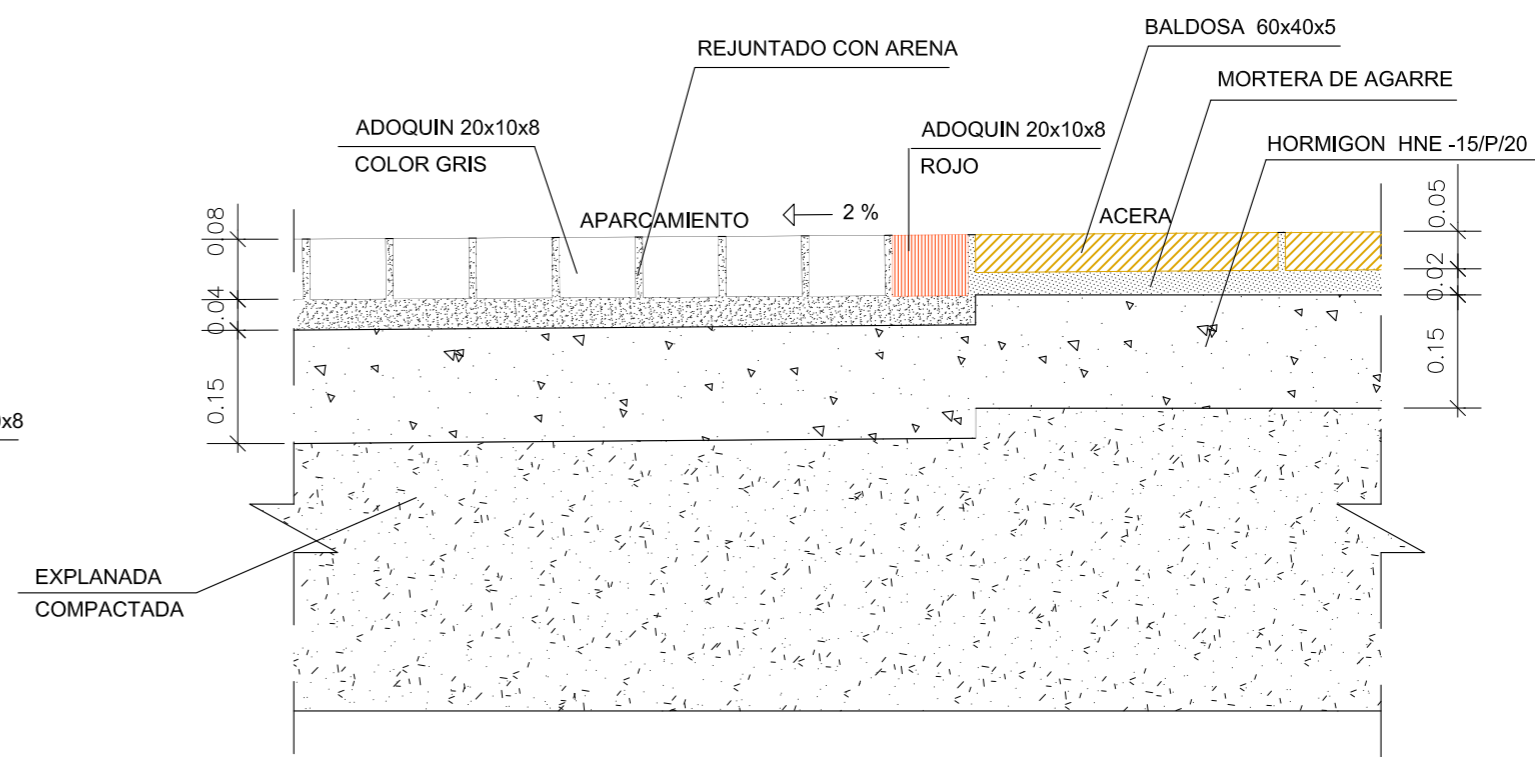

MODIFICADO JUNIO 2.021

**Sergio Villa Arenere**

ARQUITECTO .

PROYECTO  
 URBANIZACION AMBITO B  
 ANTIGUO ACUARTELAMIENTO VIGIL DE QUIÑONES MISLATA (VALENCIA)

PROMOTOR  
 URVITRA S.A. Nº PLANO


PLANO  
 DETALLES PAVIMENTOS CALZADA Y ACERA **08**

FECHA  
 JUNIO 2021 EL ARQUITECTO REFERENCIA


ESCALA  
 1 / 10 PROPIEDAD INTELECTUAL. El presente proyecto es copia de su original del cual es autor el Arquitecto D. Sergio Villa Arenere. Su utilización total o parcial, así como cualquier reproducción o cesión a terceros, requerirá la previa autorización expresa de su autor, quedando en cualquier caso prohibida cualquier modificación unilateral del mismo.




SUPRESION BARRERAS ARQUITECTONICAS  
PASO PEATONAL 3

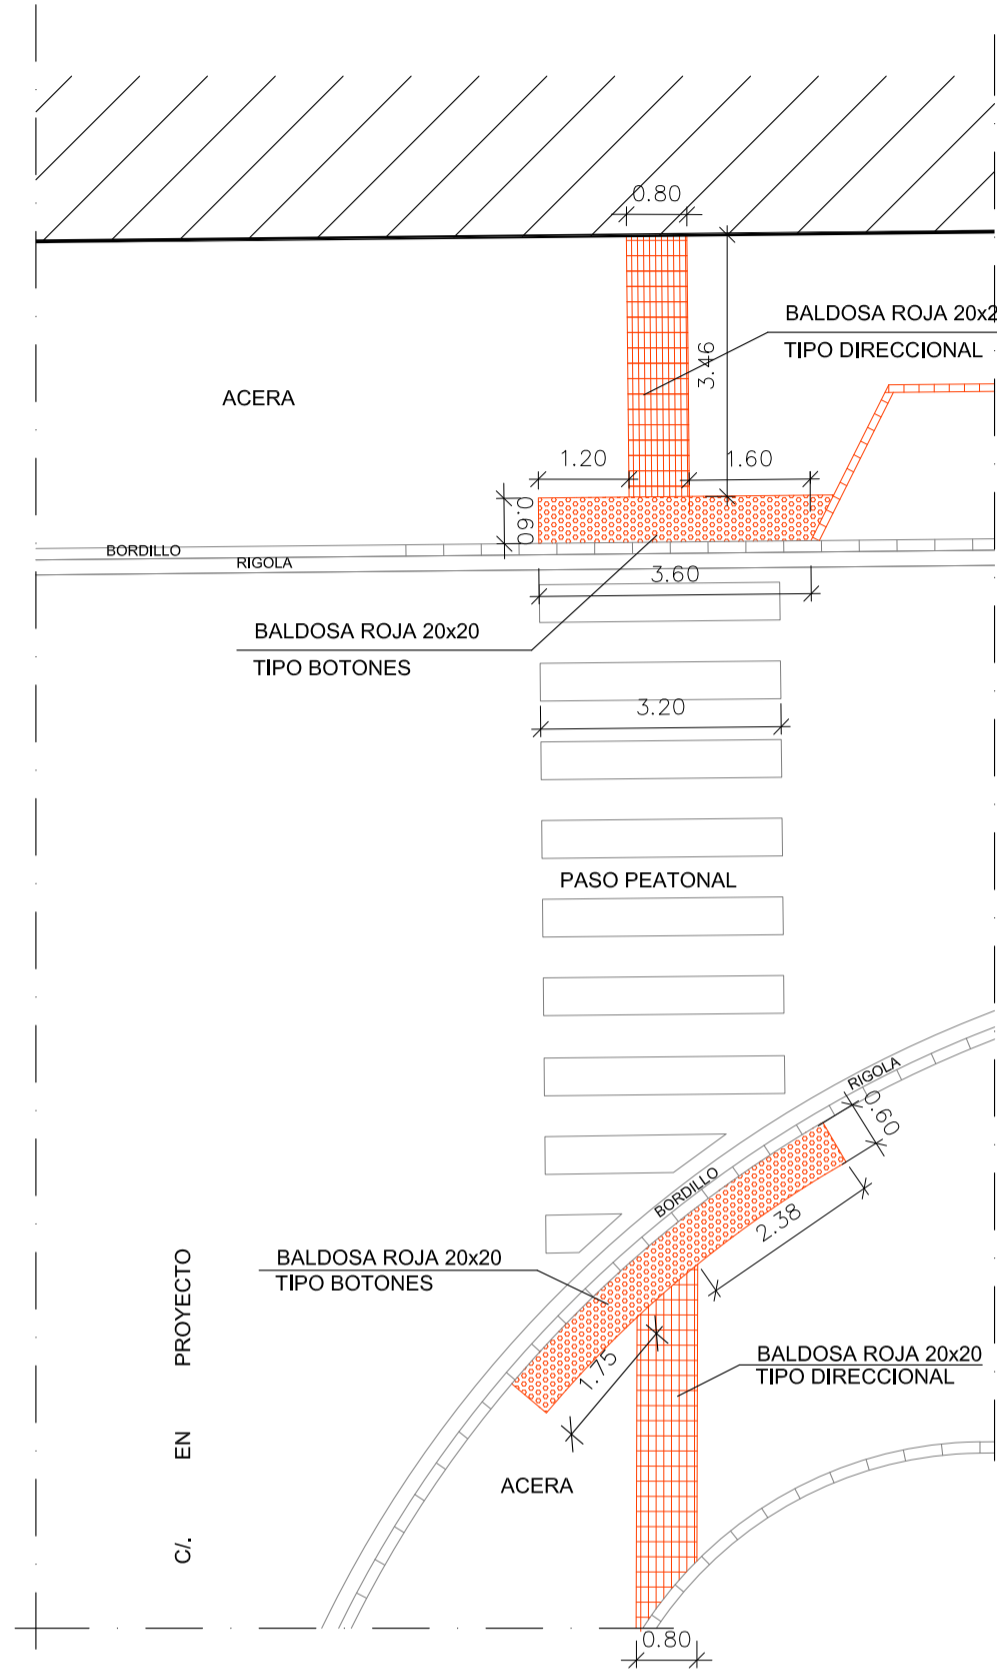


SUPRESION BARRERAS ARQUITECTONICAS  
PASO PEATONAL 2

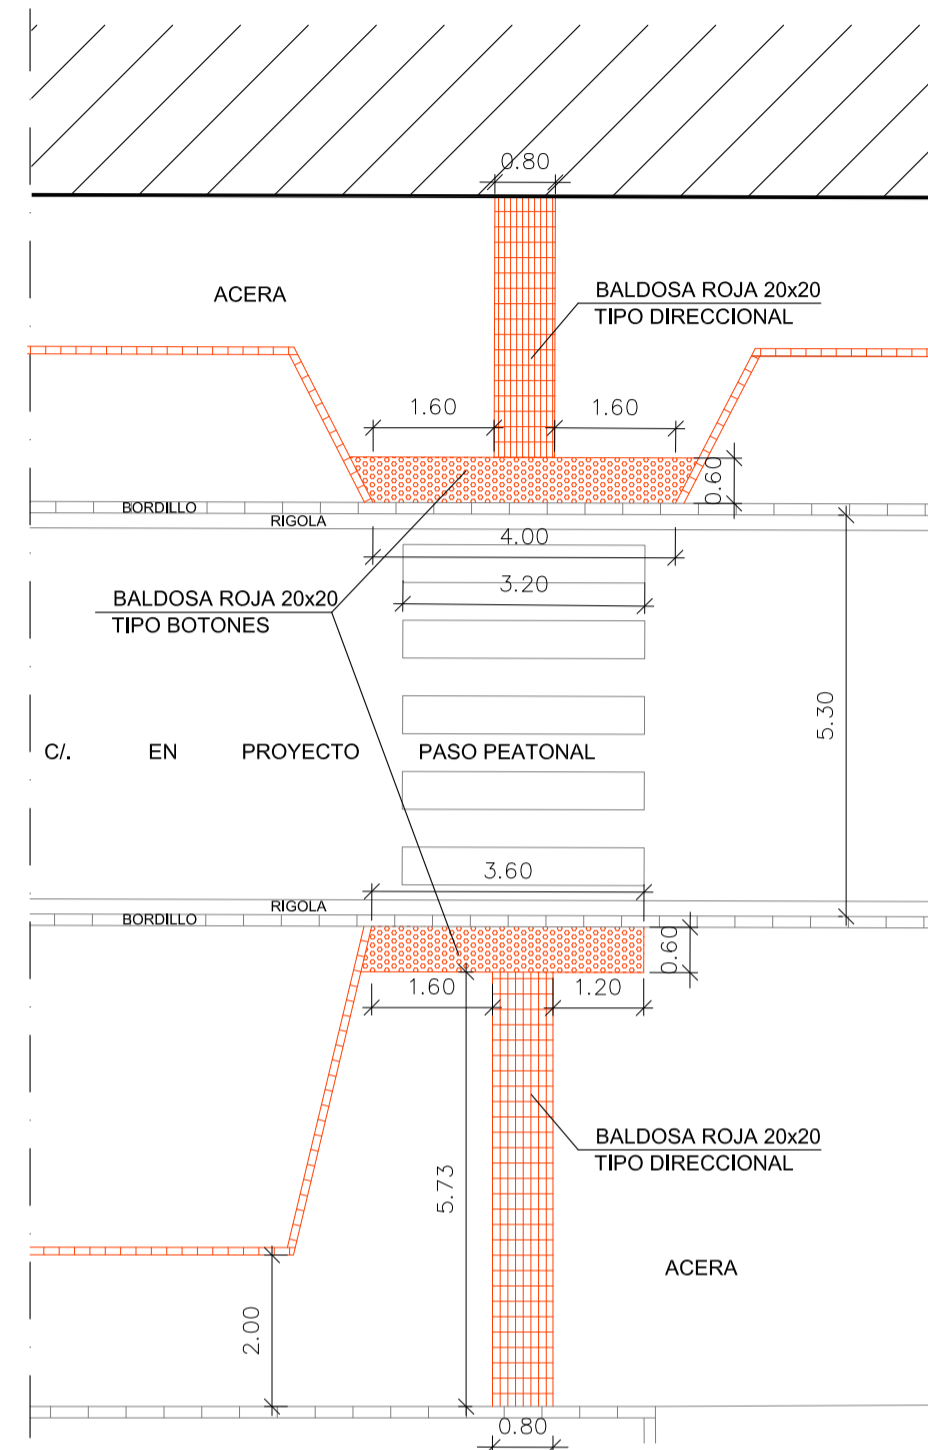


SUPRESION BARRERAS ARQUITECTONICAS  
PASO PEATONAL 1

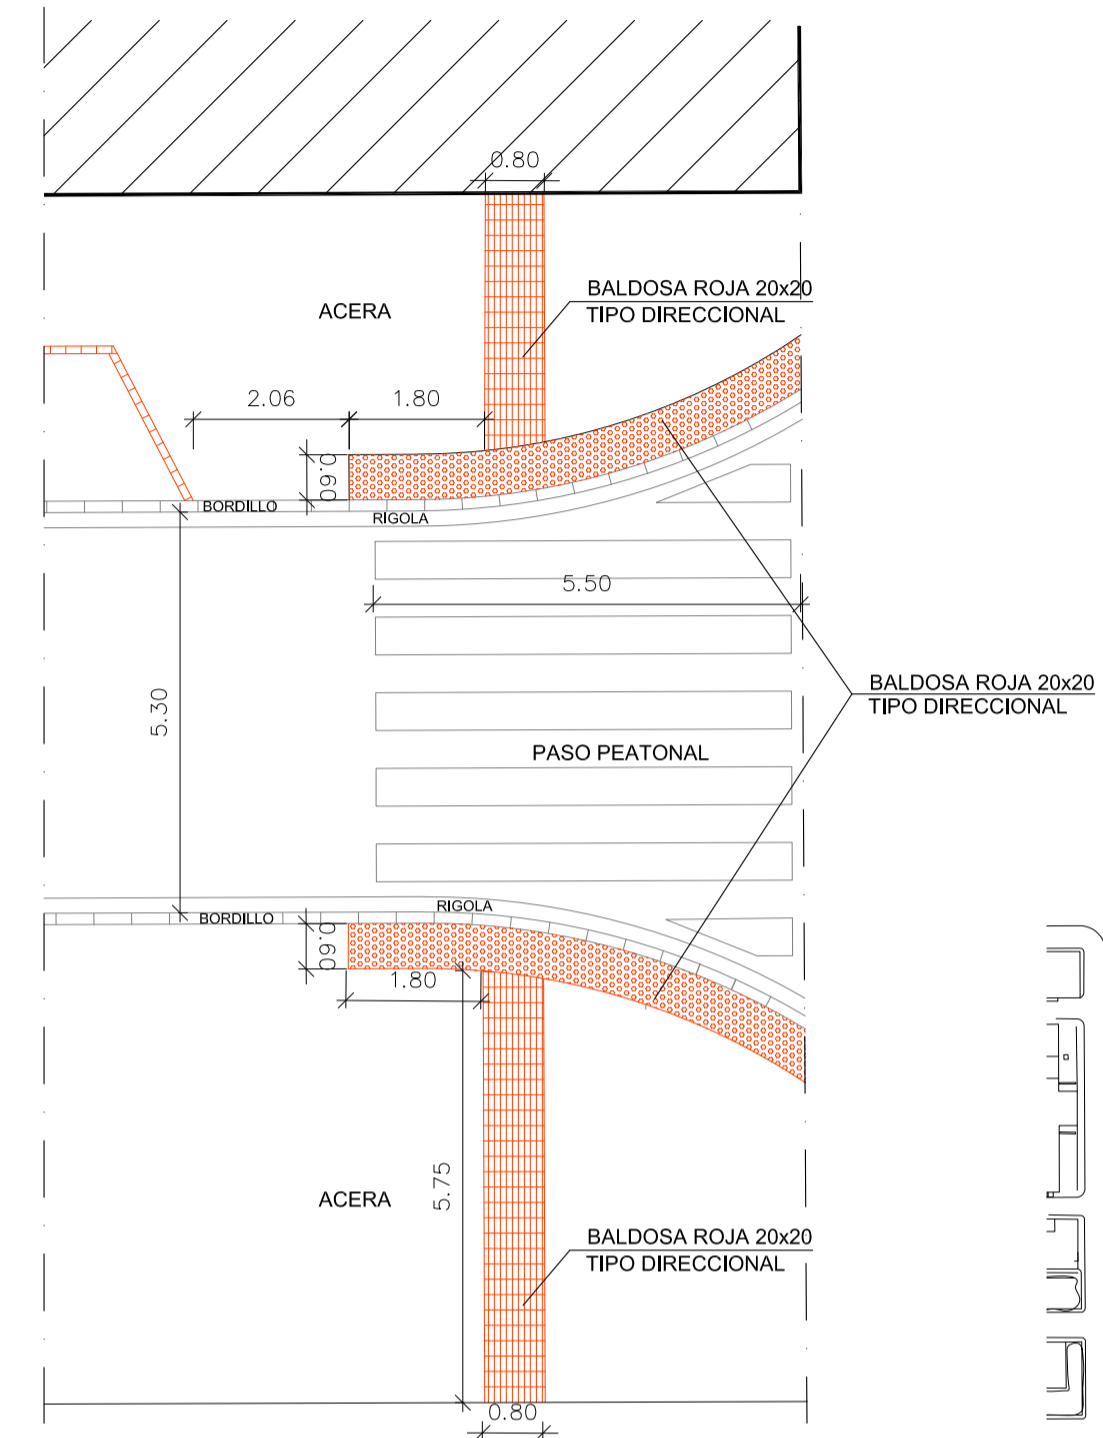

**CTAVCOLEGIO**  
**TEJONIA**  
**VISADO 08/06/21**  
12545 SERGIO VILLA ARENERE  
**DE ARQUITECTOS**  
**DE VALENCIA**  
E-21-01477-790 P-9 de 24 D-21-0008913-003-00733  
Documentación sometida a visado conforme al Art.5 de la Ley 25/2009 y al RD 1000/2010 sobre visado colegial

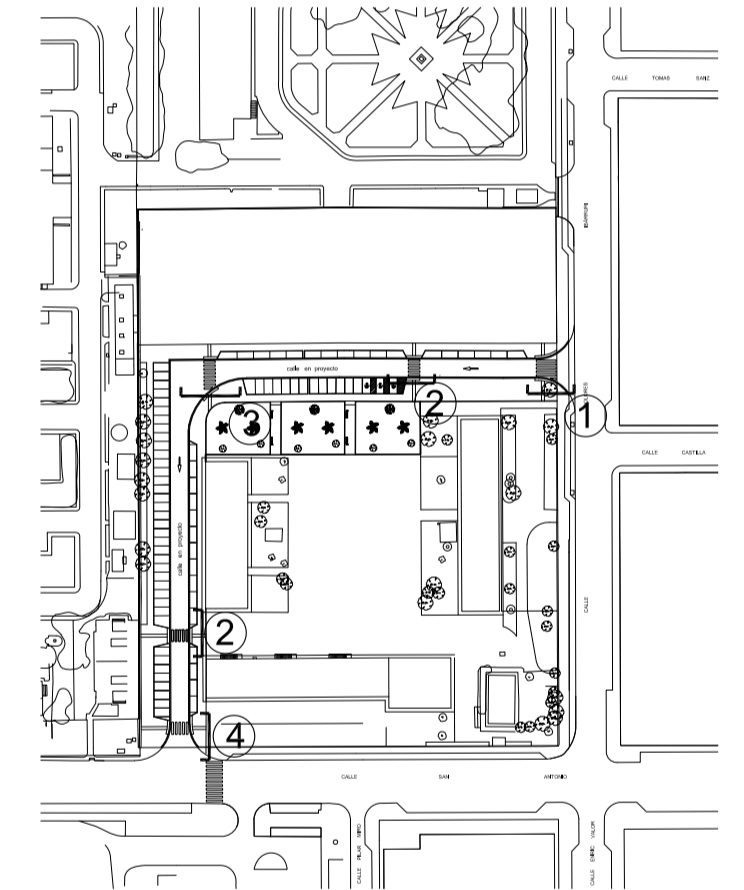

SUPRESION BARRERAS ARQUITECTONICAS  
PASO PEATONAL 4


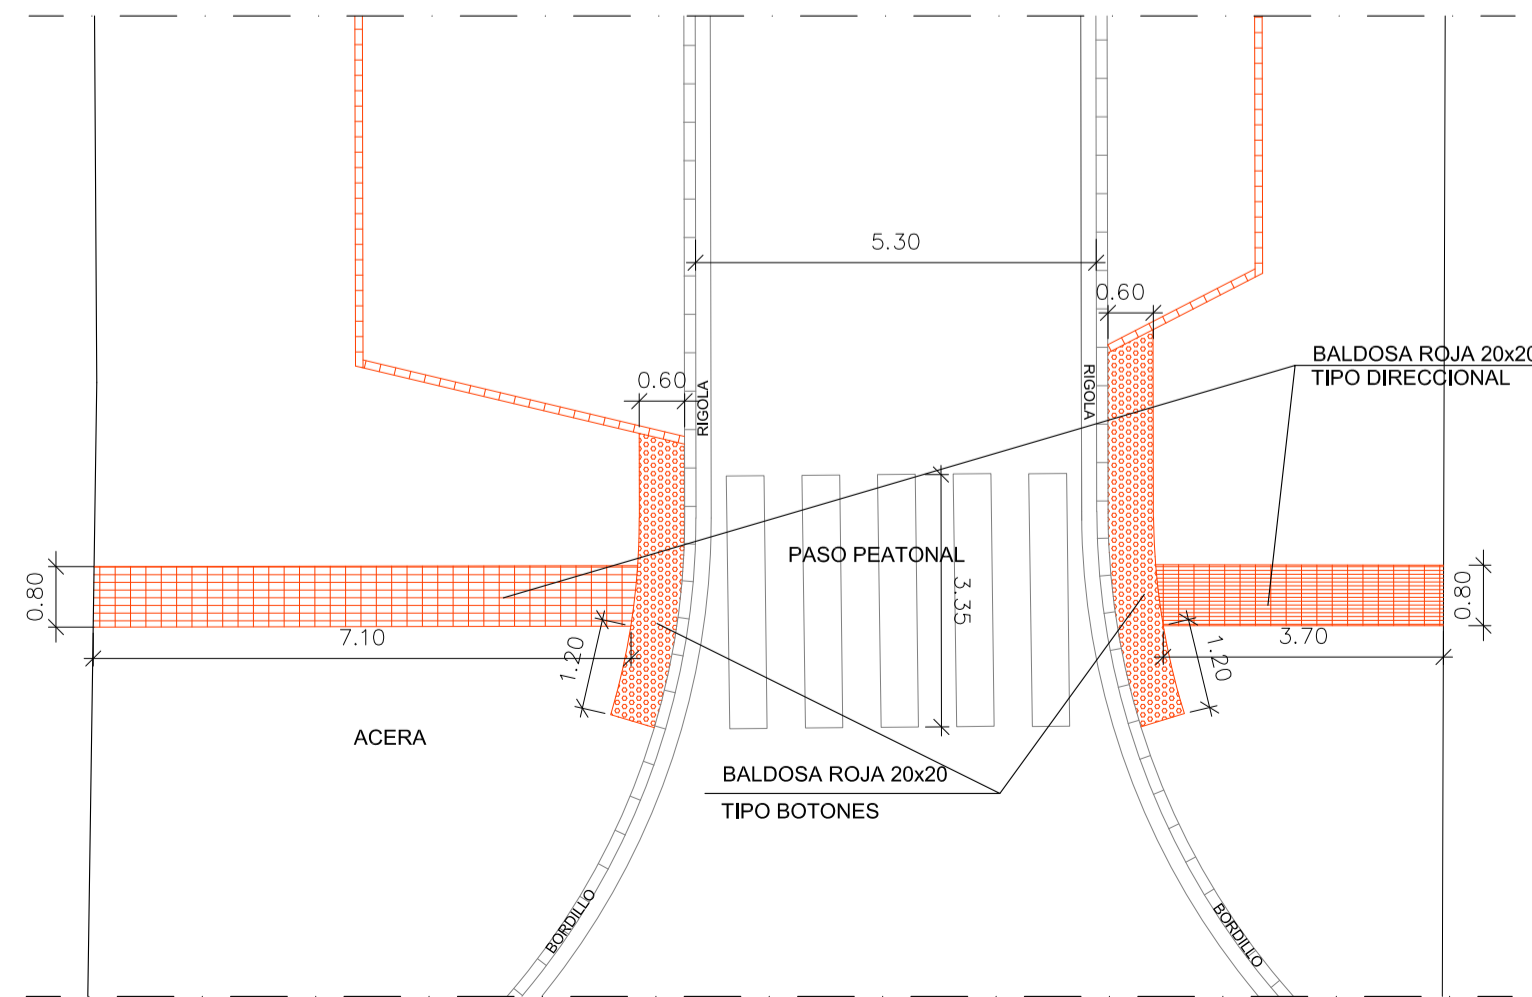


MODIFICADO JUNIO 2.021



<b>Sergio Villa Arenere</b>		ARQUITECTO .
PROYECTO URBANIZACION AMBITO B ANTIGUO ACUARTELAMIENTO VIGIL DE QUIÑONES MISLATA (VALENCIA)		
PROMOTOR	URVITRA S.A.	Nº PLANO
PLANO	SUPRESION BARRERAS ARQUITECTONICAS PAVIMENTOS PASOS PEATONALES	<b>09</b>
FECHA	JUNIO 2021	EL ARQUITECTO
ESCALA	1 / 100	REFERENCIA

PROPIEDAD INTELECTUAL El presente proyecto es copia de su original del cual es autor el Arquitecto D. Sergio Villa Arenere. Su utilización total o parcial, así como cualquier reproducción o cesión a terceros, requerirá la previa autorización expresa de su autor, quedando en cualquier caso prohibida cualquier modificación unilateral del mismo.

NIVELES SECCION VIARIA 1


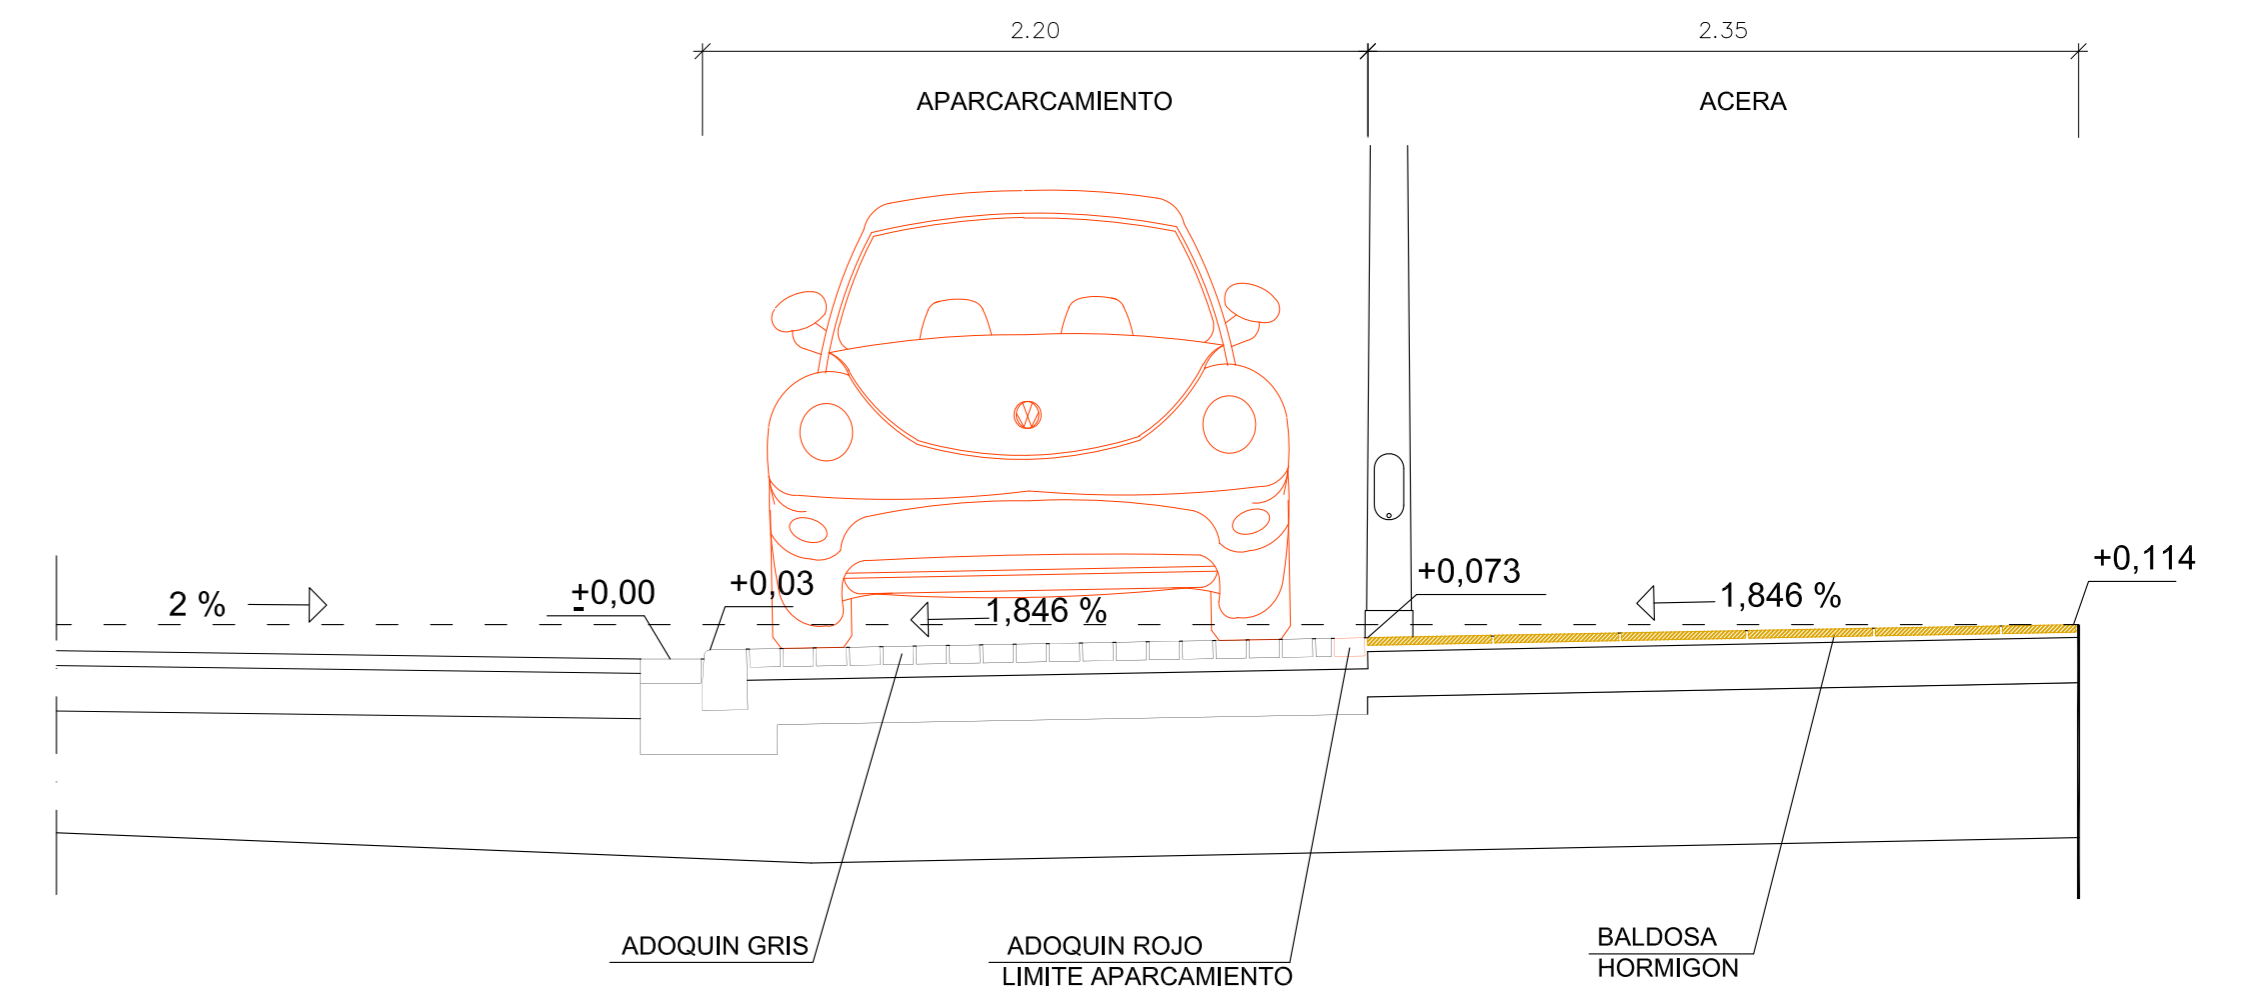
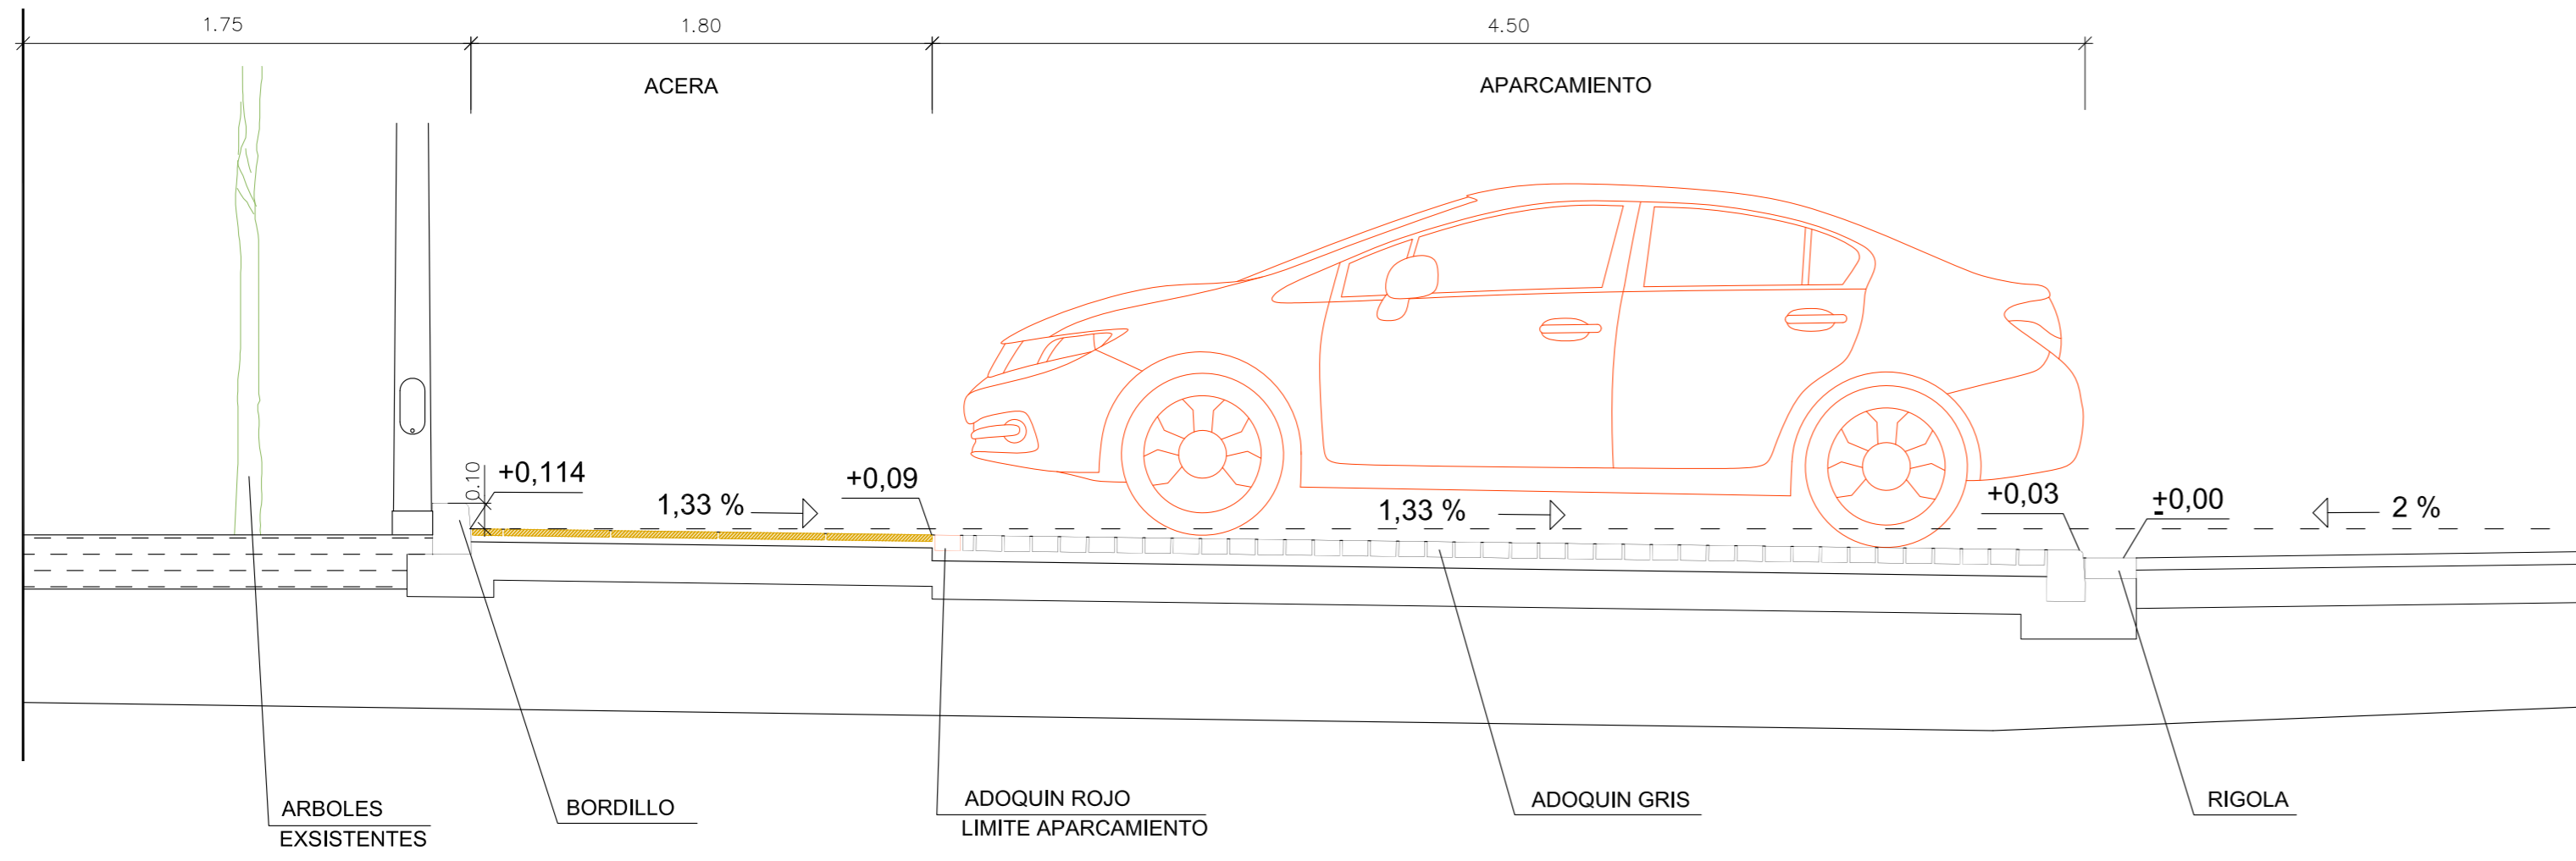


NIVELES SECCION VIARIA 2

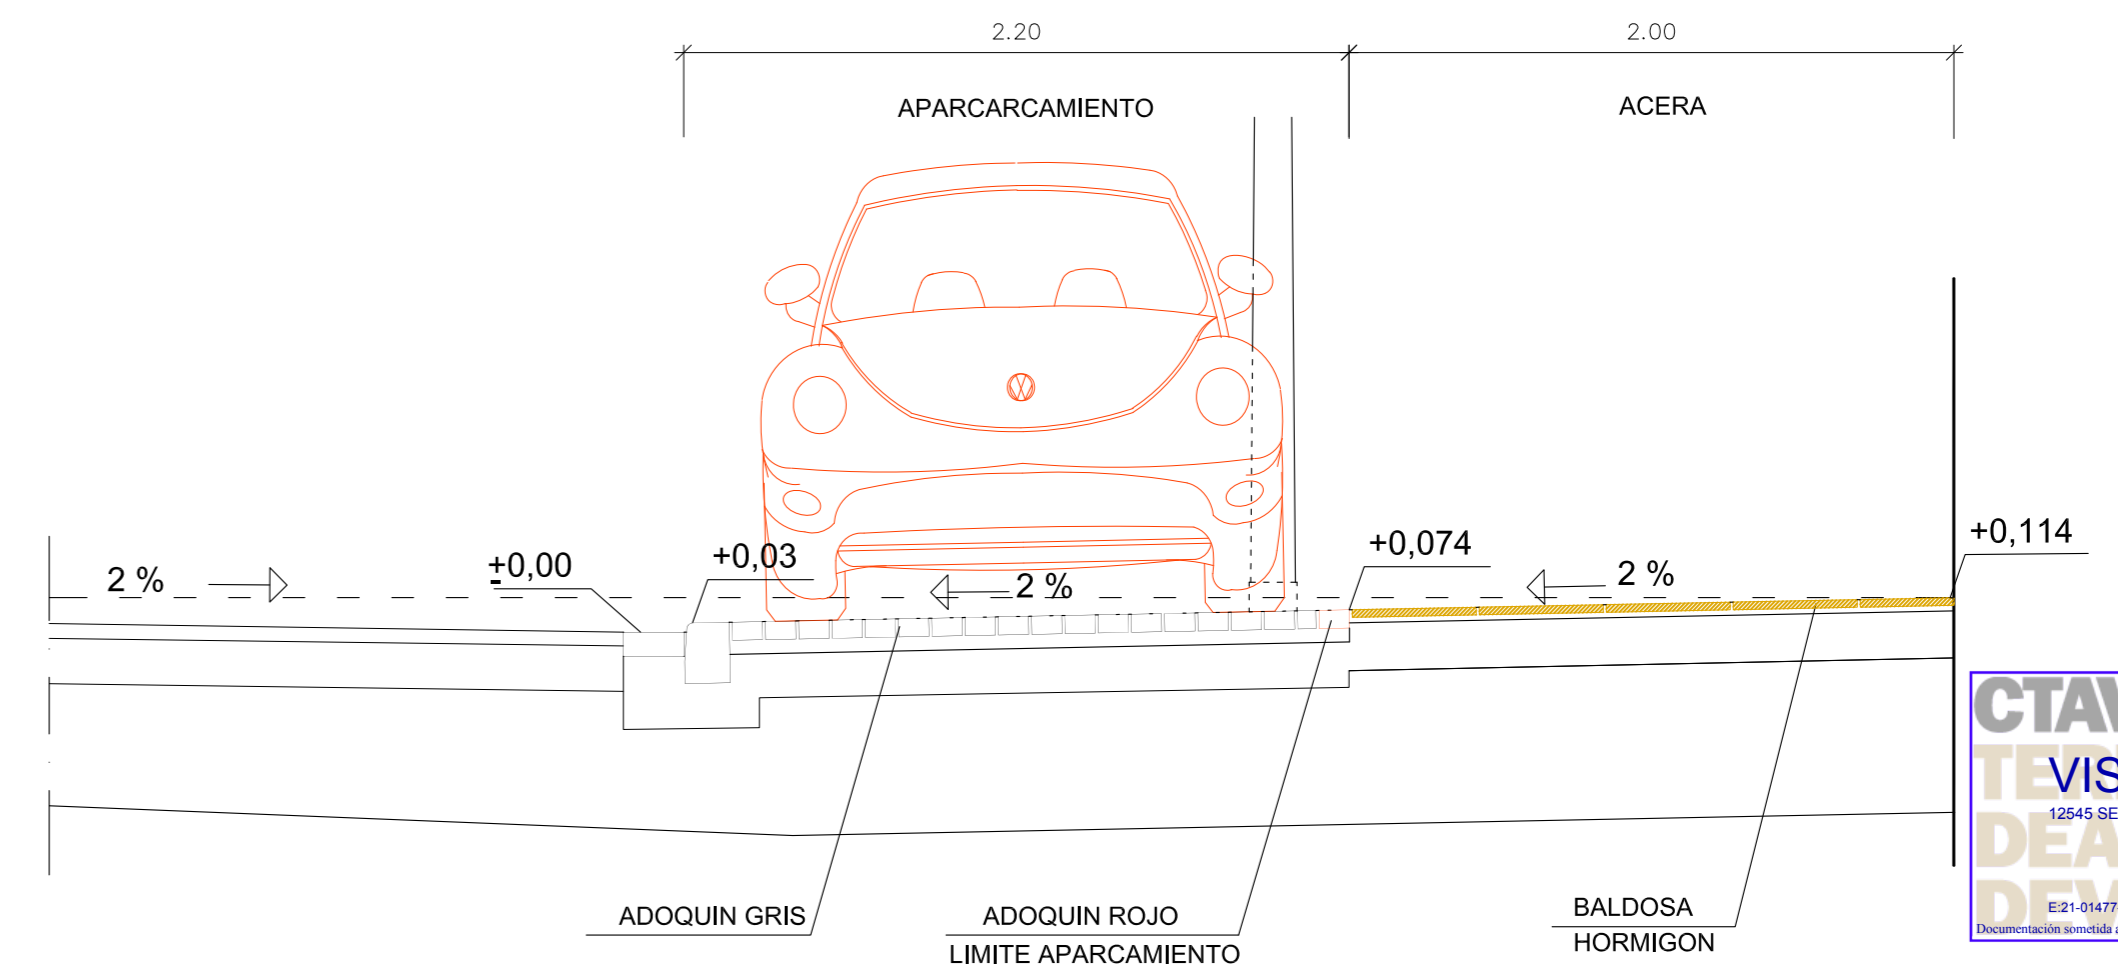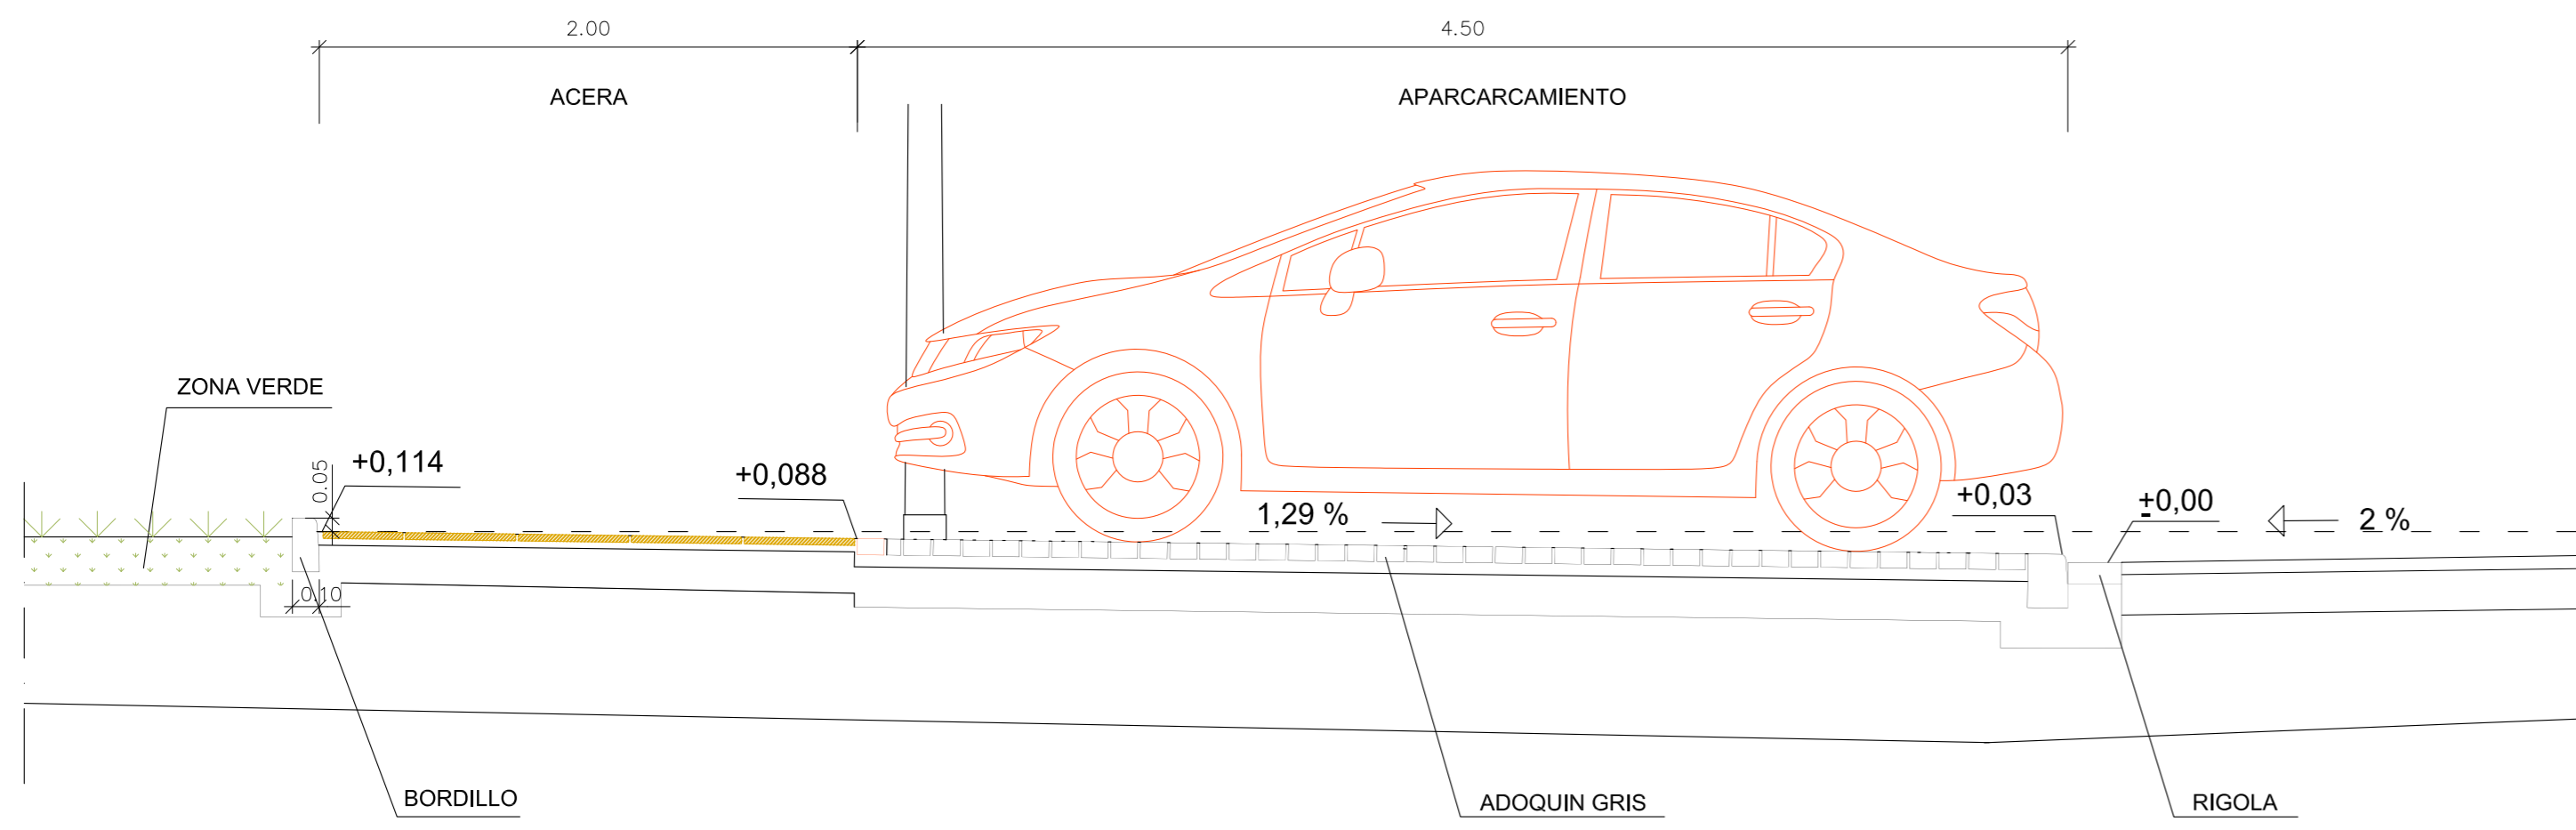

CTAVCOLEGIO  
**TE VISADO** 08/06/21  
 12545 SERGIO VILLA ARENERE  
**DE ARQUITECTOS**  
**DE VALENCIA**  
Elaboración y revisión: 08/06/21. D. 21-000013-000-00718. Documento aprobado en el Colegio de Arquitectos de la Lic. 702899 y del 188/2010 sobre visado colegial.


NIVELES SECCION VIARIA 3

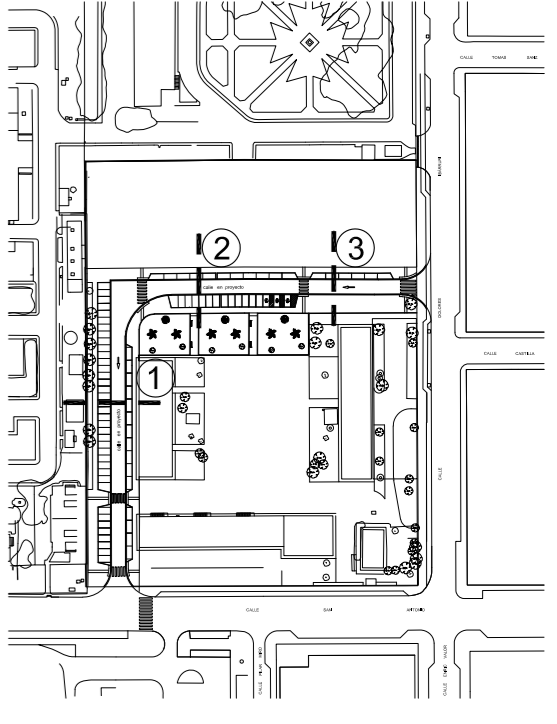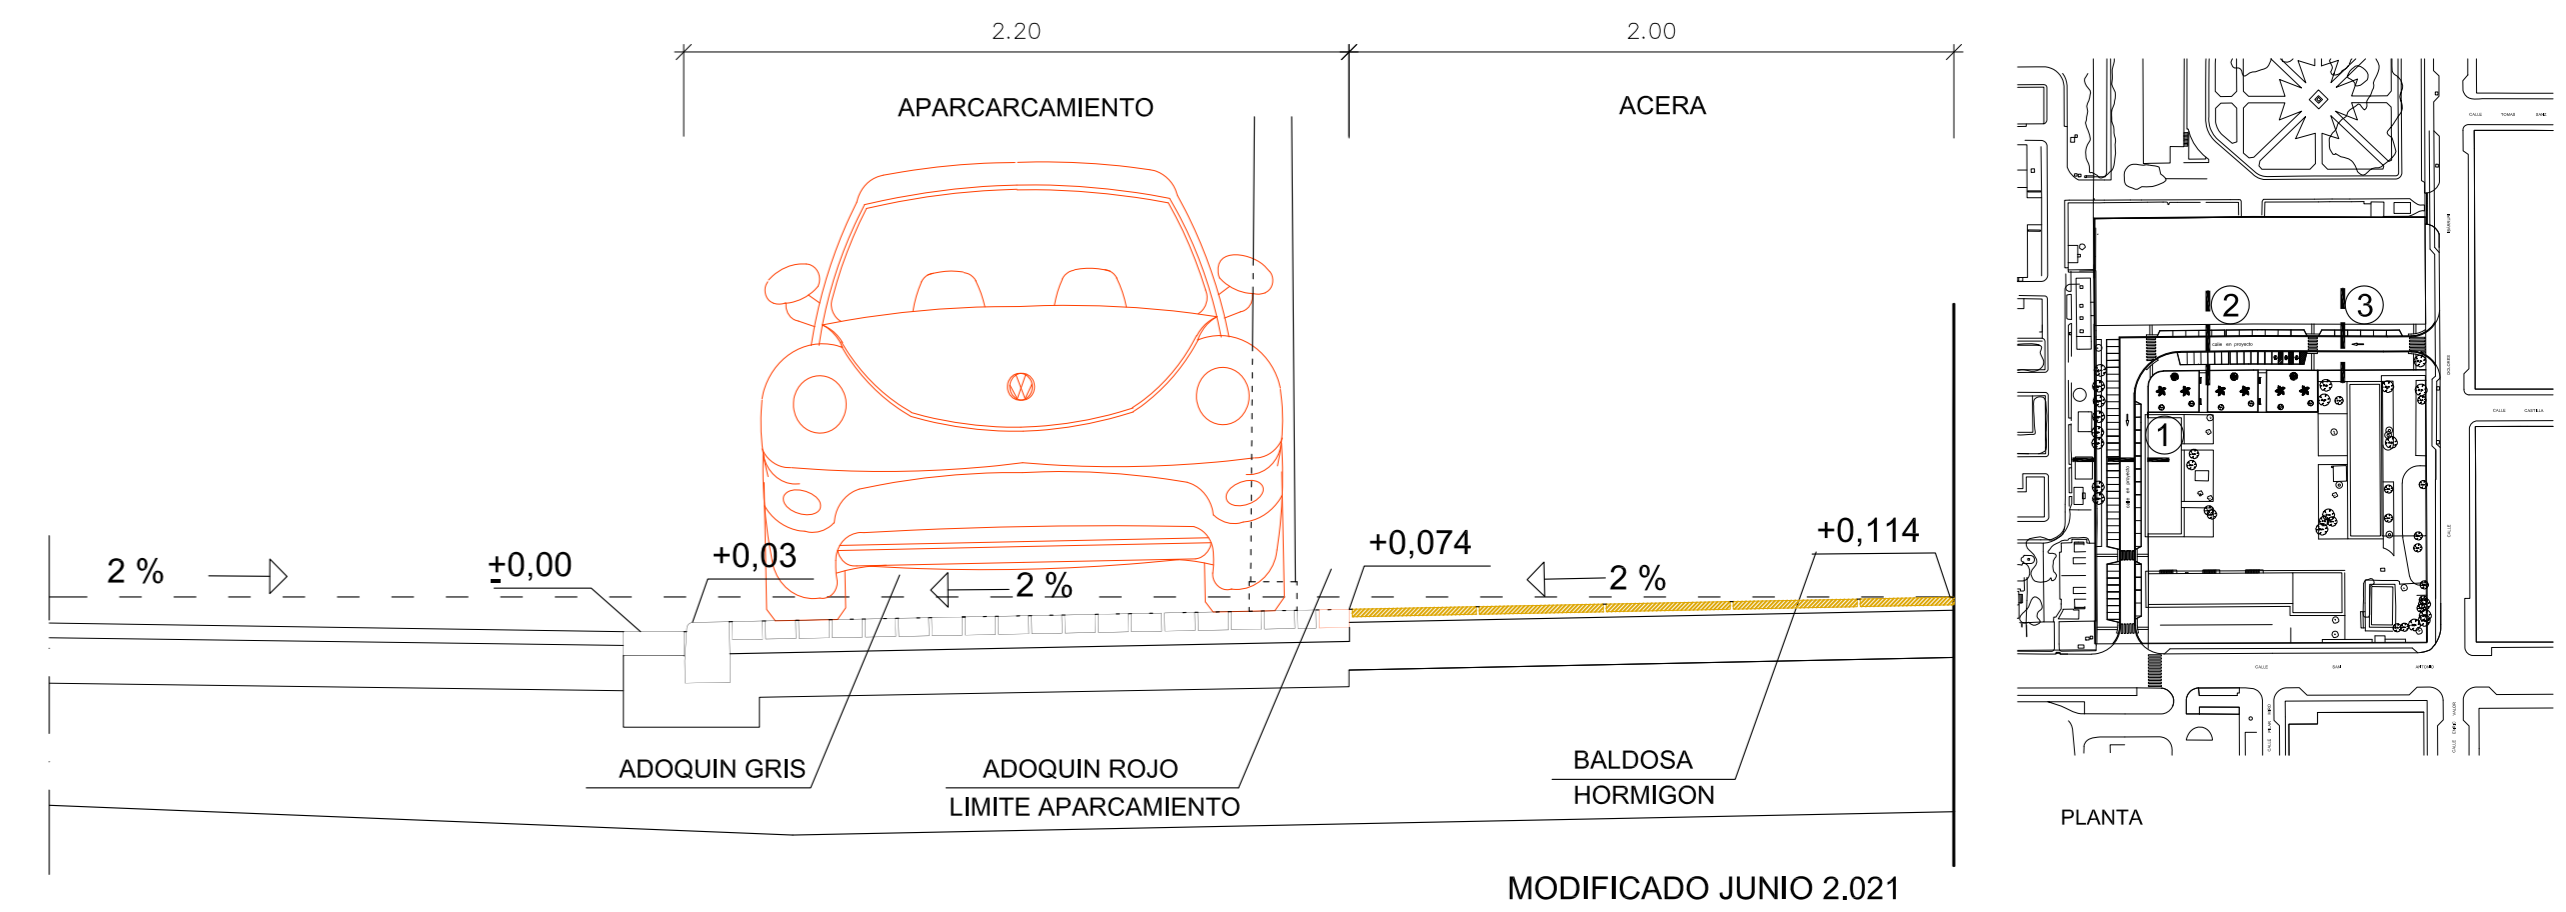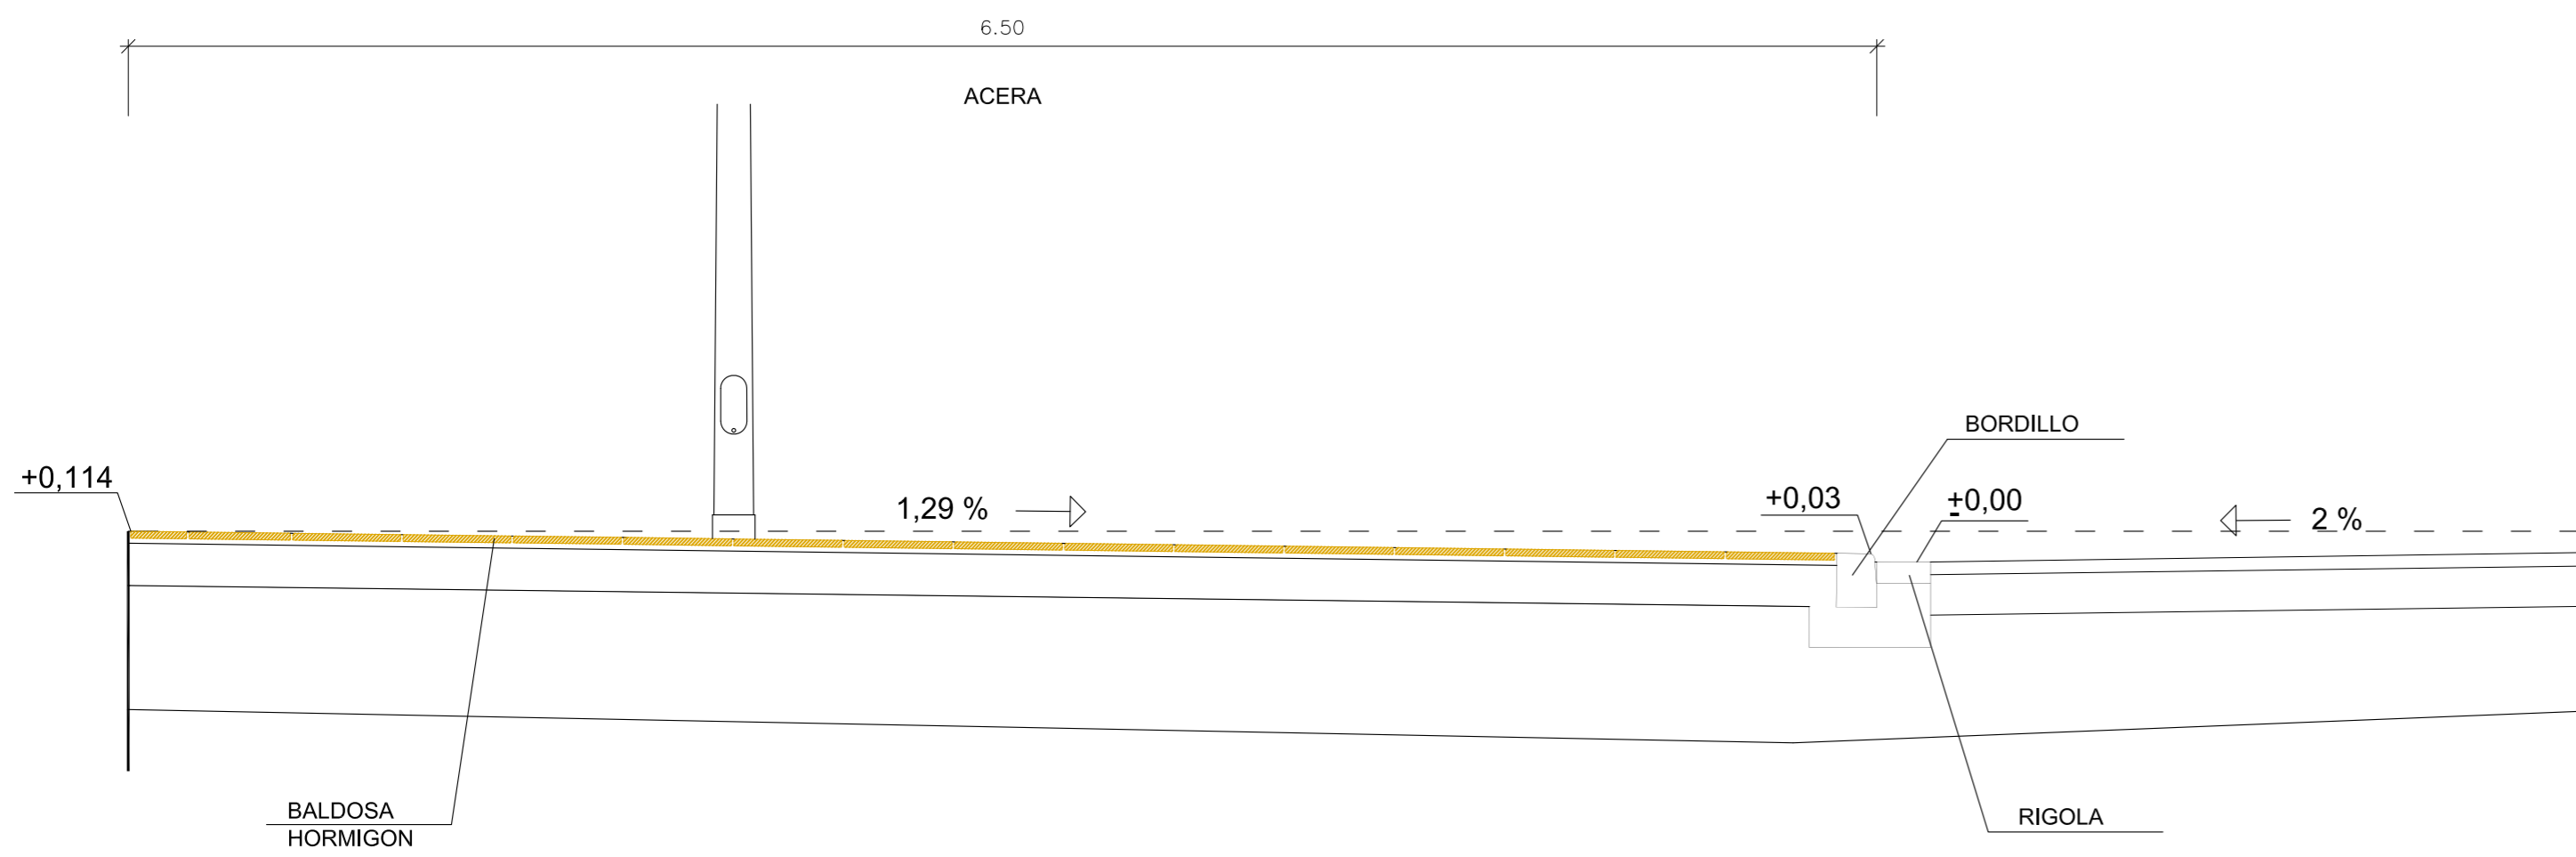


MODIFICADO JUNIO 2.021

<b>Sergio Villa Arenere</b>		ARQUITECTO .
PROYECTO URBANIZACION AMBITO B ANTIGUO ACUARTELAMIENTO VIGIL DE QUIÑONES MISLATA (VALENCIA)		
PROMOTOR	URVITRA S.A.	Nº PLANO
PLANO	NIVELES SECCIONES TIPO	<b>10-1</b>
FECHA	JUNIO 2021	REFERENCIA
ESCALA	1 / 25	EL ARQUITECTO
<small>RESERVA DE DERECHOS. El presente proyecto es copia de su original del cual es autor el Arquitecto D. Sergio Villa Arenere. Su utilización total o parcial, así como cualquier reproducción o copia, a terceros, requerirá la previa autorización expresa de su autor, quedando en cualquier caso prohibida cualquier modificación sustancial del mismo.</small>		



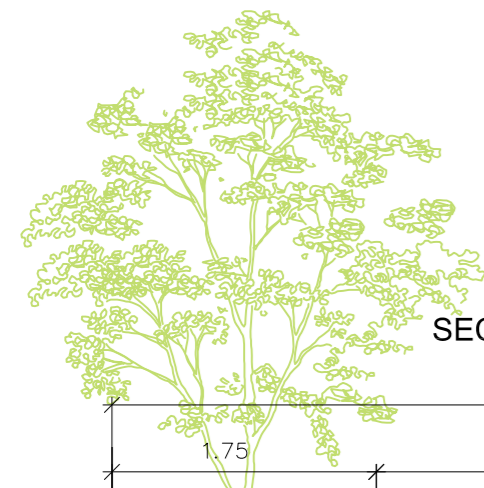


SECCION VIARIA 1


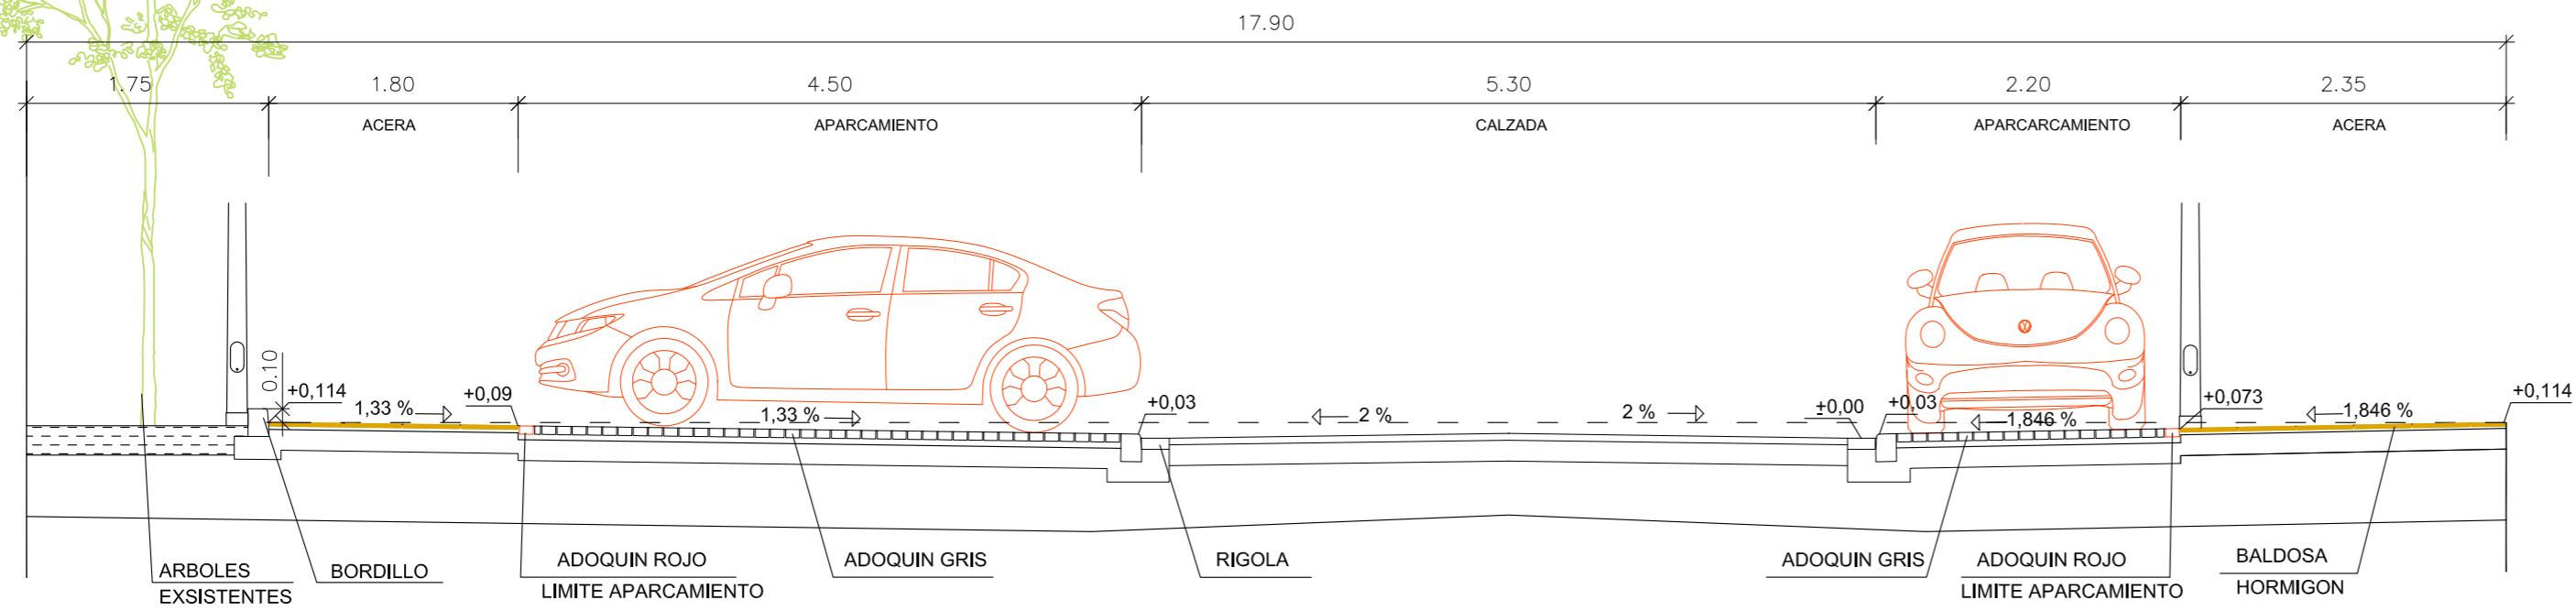


**CTAVCOLEGIO**  
**TEMA VISADO 08/06/21**  
 12545 SERGIO VILLA ARENERE  
**DE ARQUITECTOS**  
**DE VALENCIA**  
E:21-01477-790 P:11 de 24 D:21-0006913-003-00733  
Documentación sometida a visado conforme al Art.5 de la Ley 25/2009 y al RD 1000/2010 sobre visado colegial

SECCION VIARIA 2

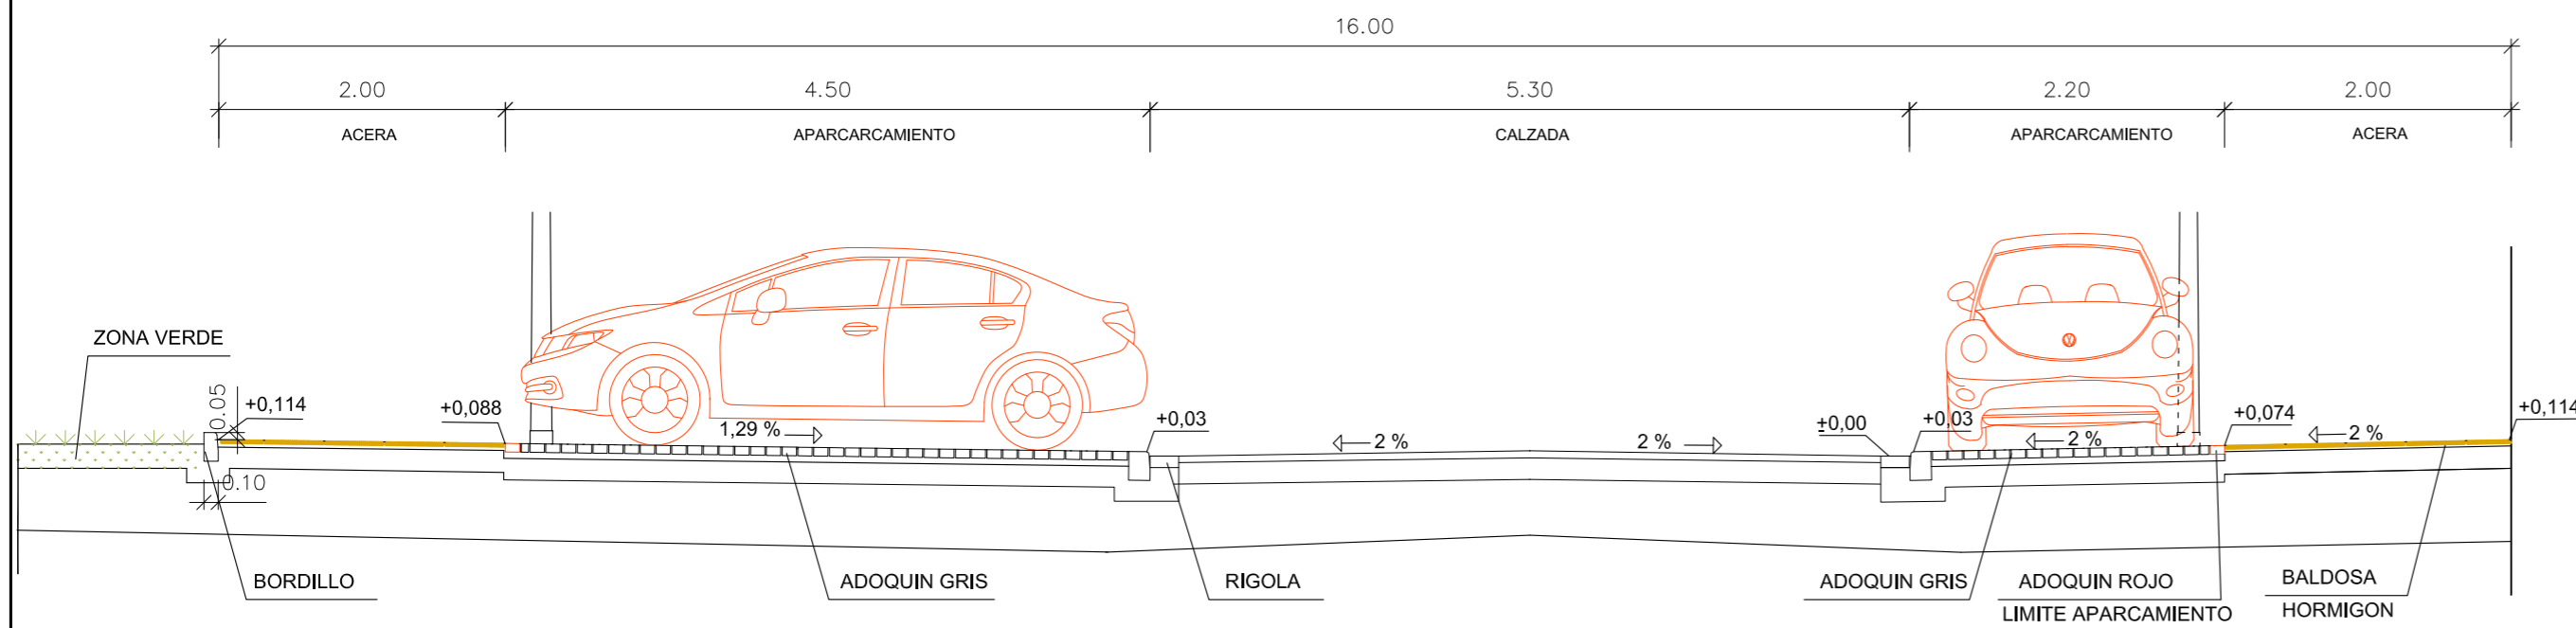

SECCION VIARIA 3

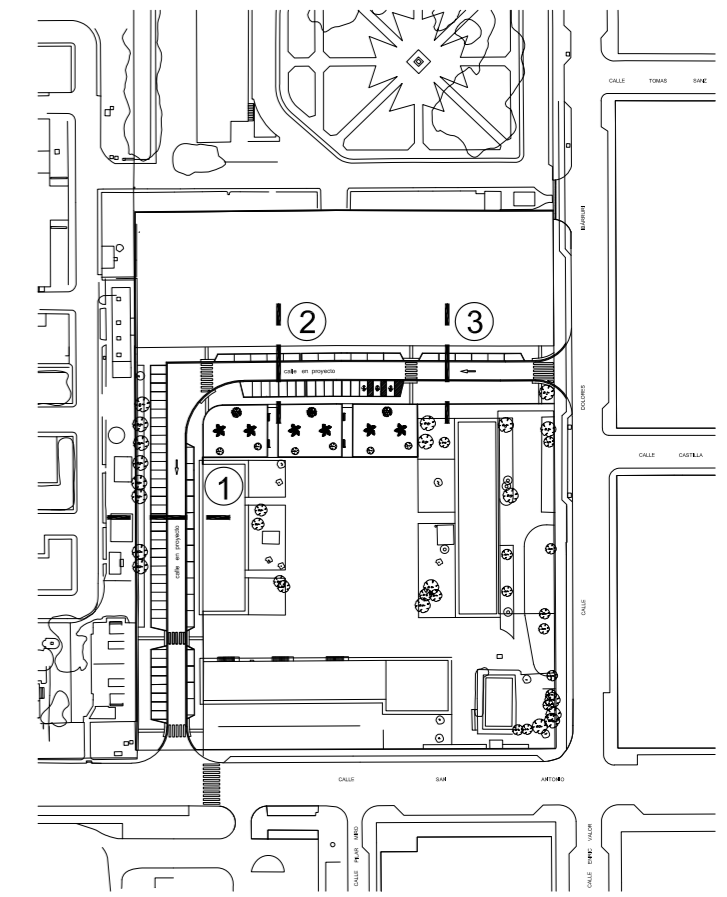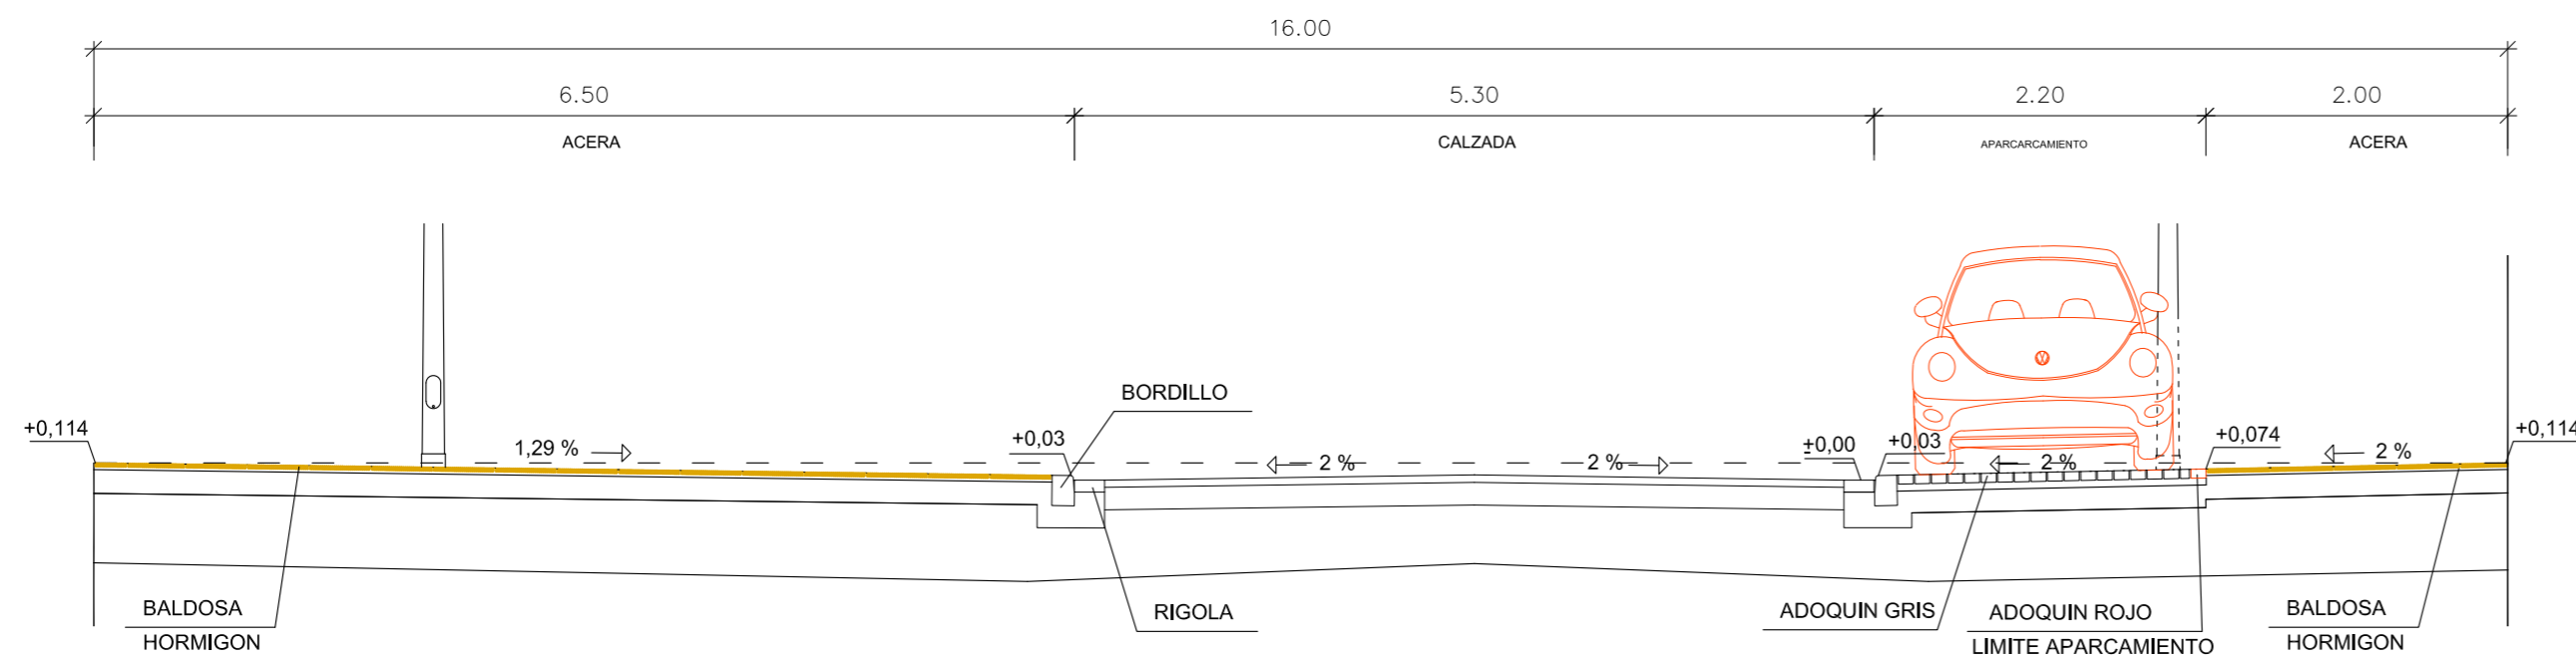


PLANTA


MODIFICADO JUNIO 2.021

<b>Sergio Villa Arenere</b>		ARQUITECTO .
PROYECTO URBANIZACION AMBITO B ANTIGUO ACUARTELAMIENTO VIGIL DE QUIÑONES MISLATA (VALENCIA)		
PROMOTOR	URVITRA S.A.	Nº PLANO
PLANO	SECCIONES TIPO	<b>10</b>
FECHA	JUNIO 2021	REFERENCIA
ESCALA	1 / 50	EL ARQUITECTO


PROPIEDAD INTELECTUAL: El presente proyecto es copia de su original del cual es autor el Arquitecto D. Sergio Villa Arenere. Su utilización total o parcial, así como cualquier reproducción o cesión a terceros, requerirá la previa autorización expresa de su autor, quedando en cualquier caso prohibida cualquier modificación unilateral del mismo.

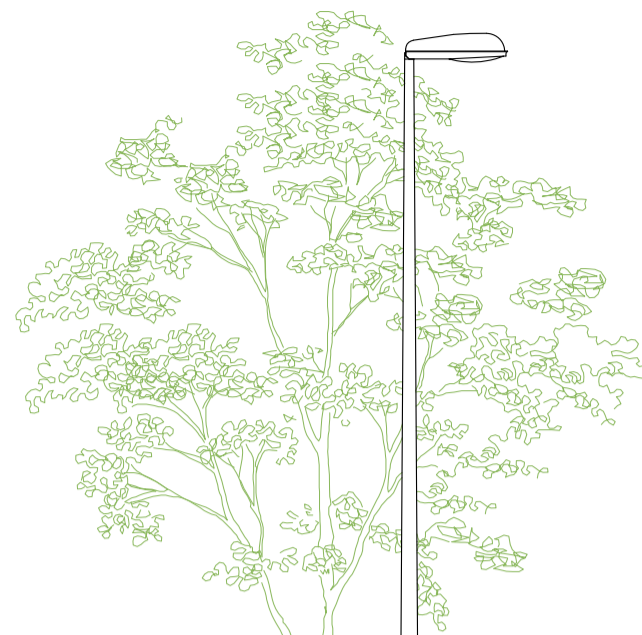


3 ACERA 2.00

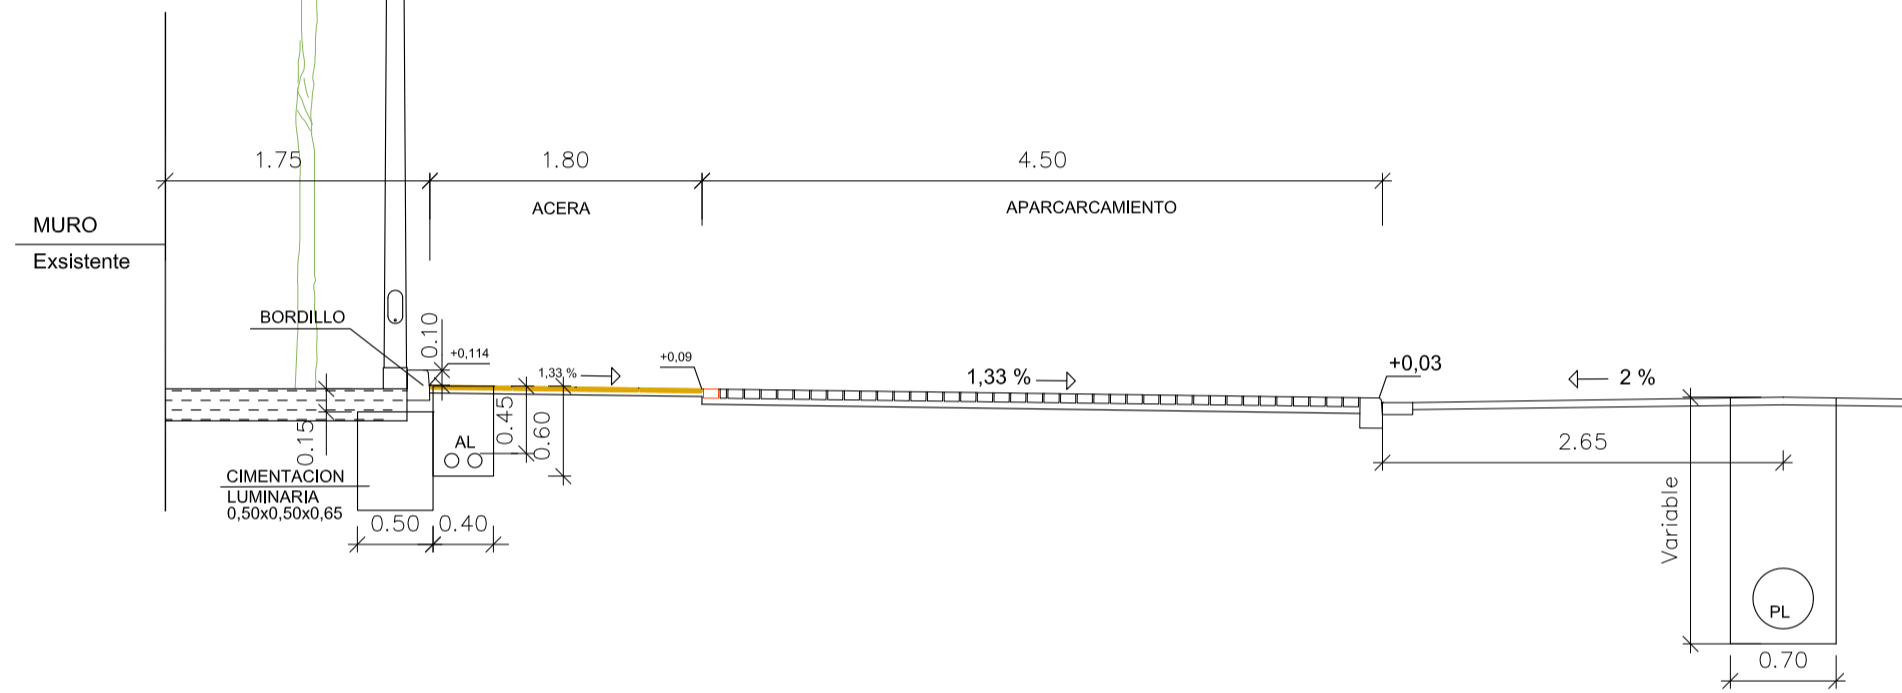



1 ACERA 2.00

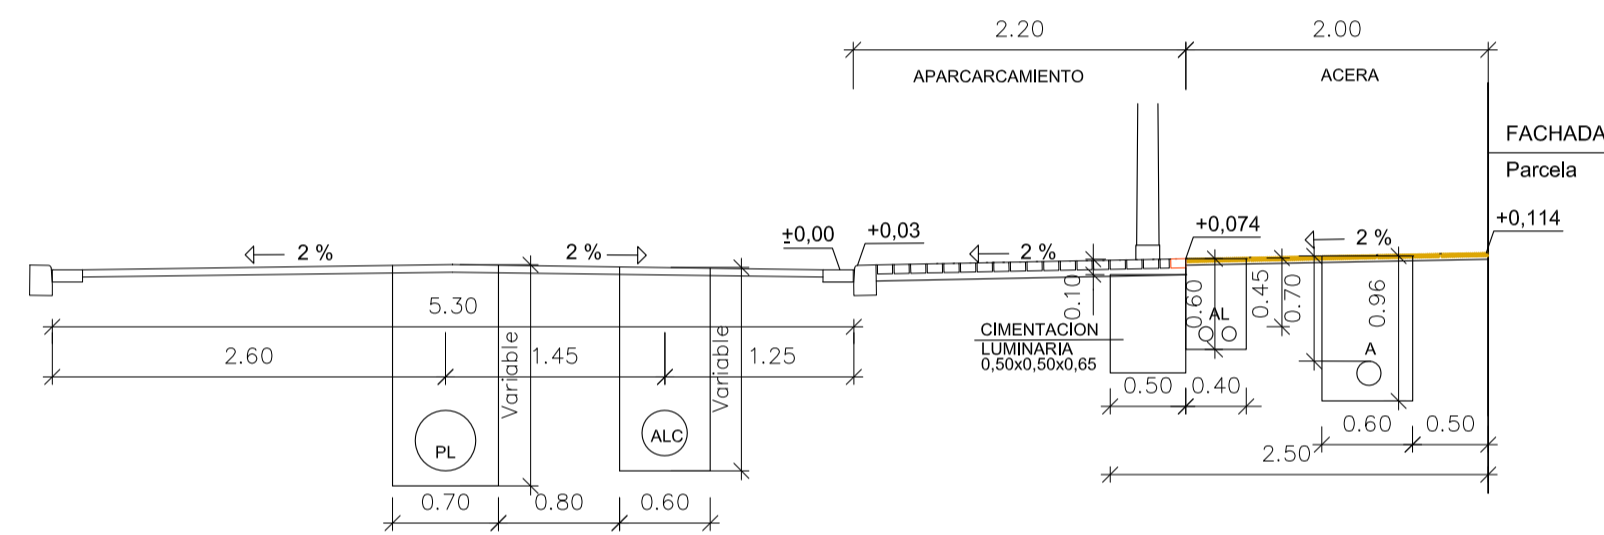

4 ACERA 2.35 APARCAMIENTO

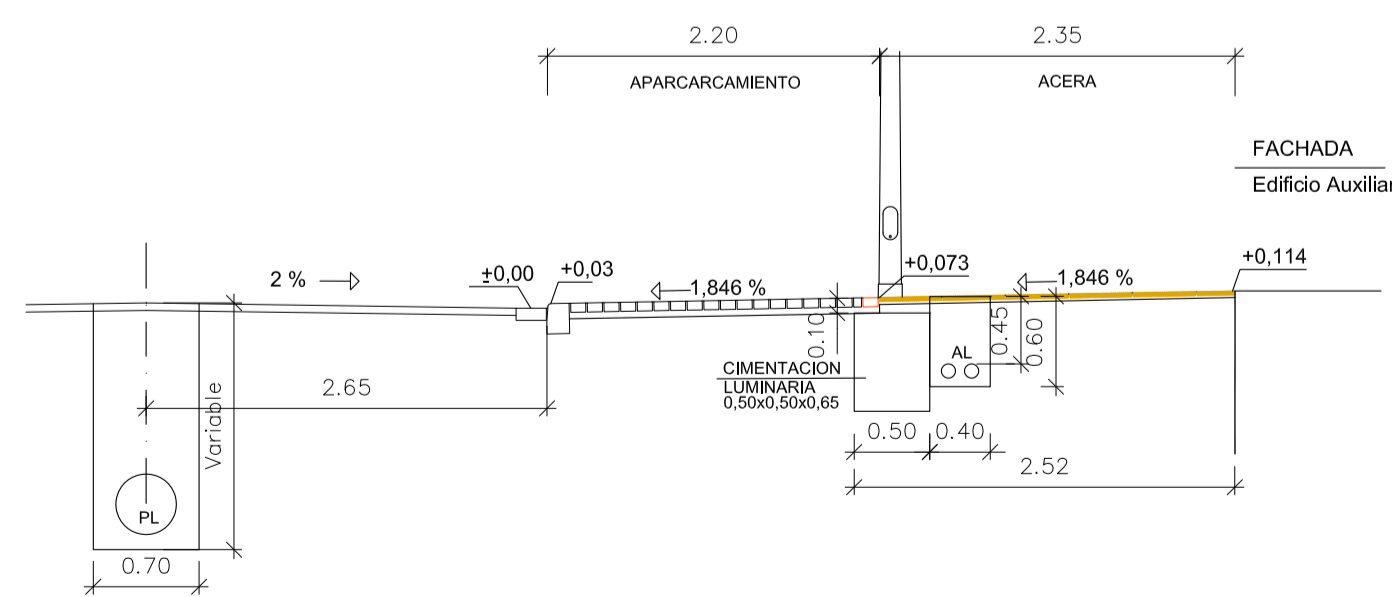

2 ACERA 2.00

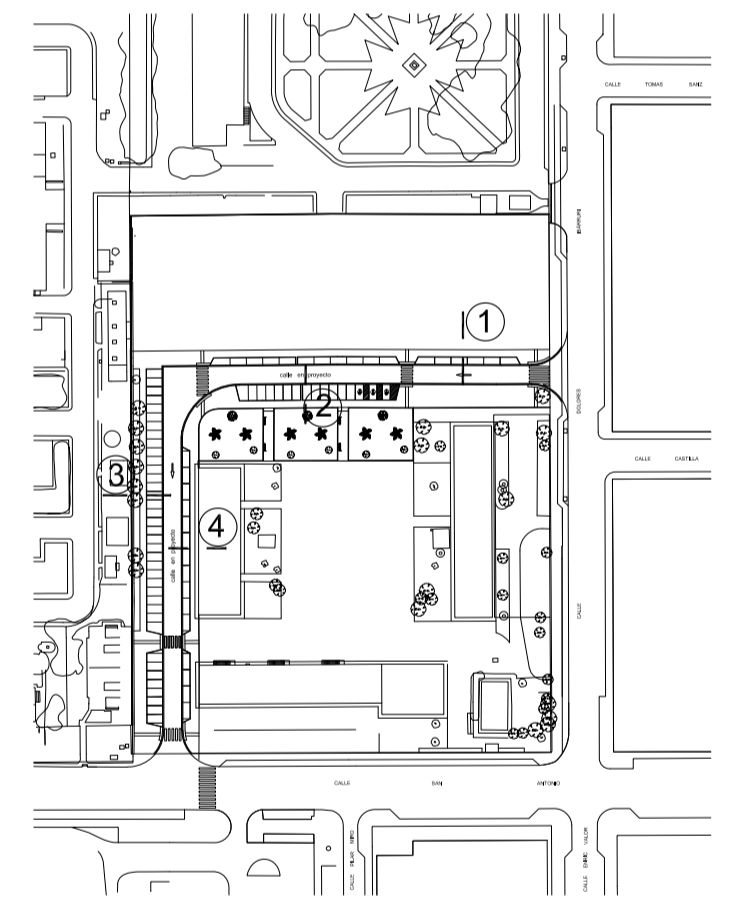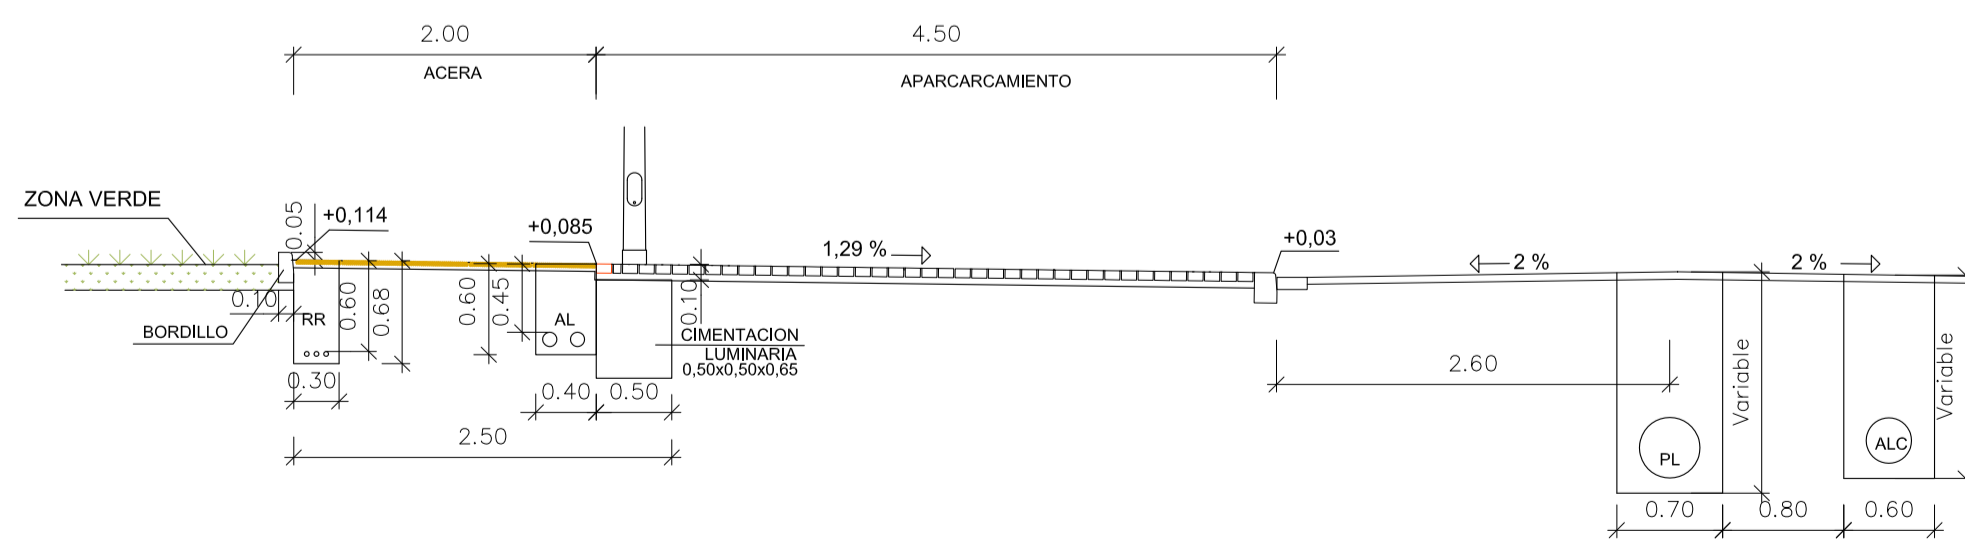

- LEYENDA
- A ABASTECIMIENTO DE AGUA
  - AL ALUMBRADO PUBLICO
  - RR RED DE RIEGO
  - AL ALCANTARILLADO
  - PL PLUVIALES


MODIFICADO JUNIO 2.021

<b>Sergio Villa Arenere</b>		ARQUITECTO .
<b>PROYECTO</b> URBANIZACION AMBITO B ANTIGUO ACUARTELAMIENTO VIGIL DE QUIÑONES, Y DERRIBO EDIFICACIONES AUXILIARES MISLATA (VALENCIA)		
PROMOTOR	URVITRA S.A.	Nº PLANO
PLANO	ESQUEMA DE CANALIZACIONES CALZADA Y ACERA	<b>11</b>
FECHA	JUNIO 2021	REFERENCIA
ESCALA	1 / 50	EL ARQUITECTO
<small>PROPIEDAD INTELECTUAL: El presente proyecto es copia de su original del cual es autor el Arquitecto D. Sergio Villa Arenere. Su utilización total o parcial, así como cualquier reproducción o cesión a terceros, requerirá la previa autorización expresa de su autor, quedando en cualquier caso prohibida cualquier modificación unilateral del mismo.</small>		







PERFIL RED DE PLUVIALES

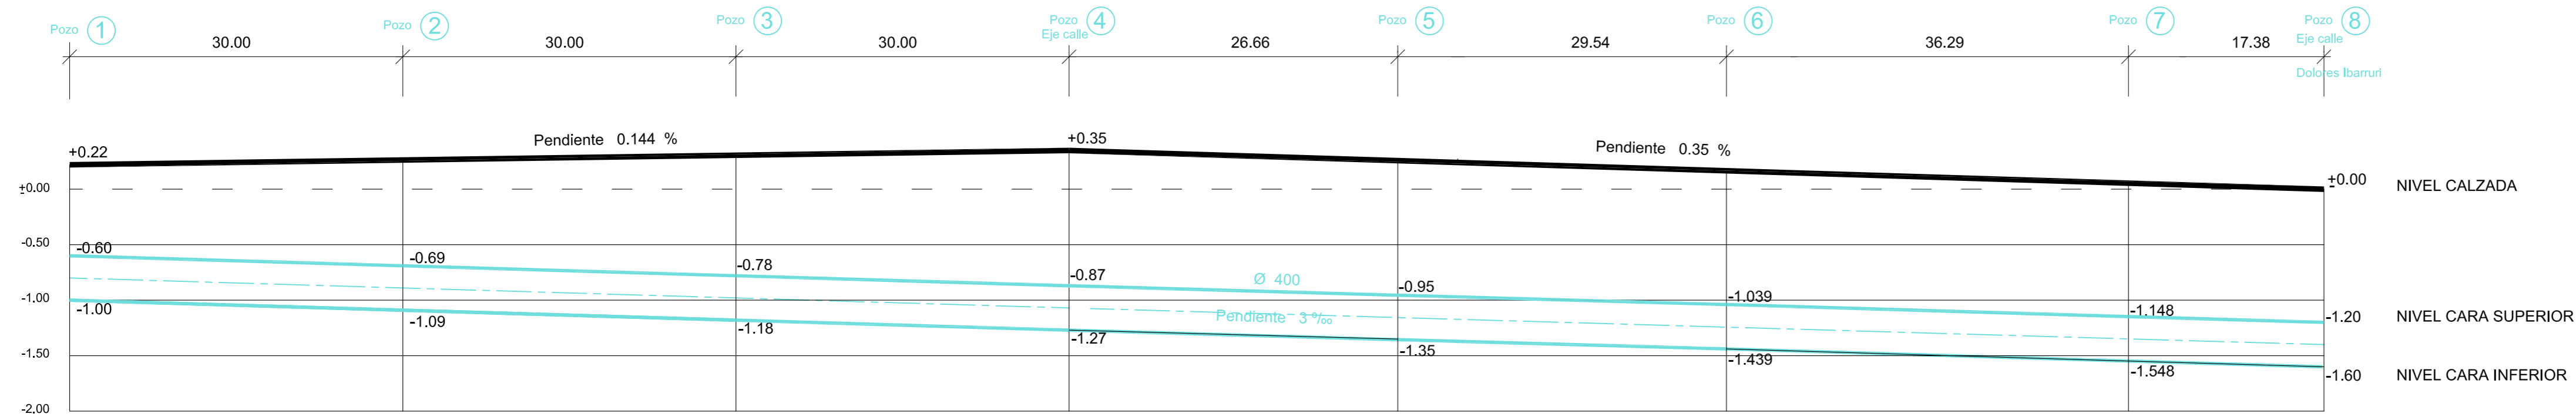

PERFIL RED DE ALCANTARILLADO FECALES

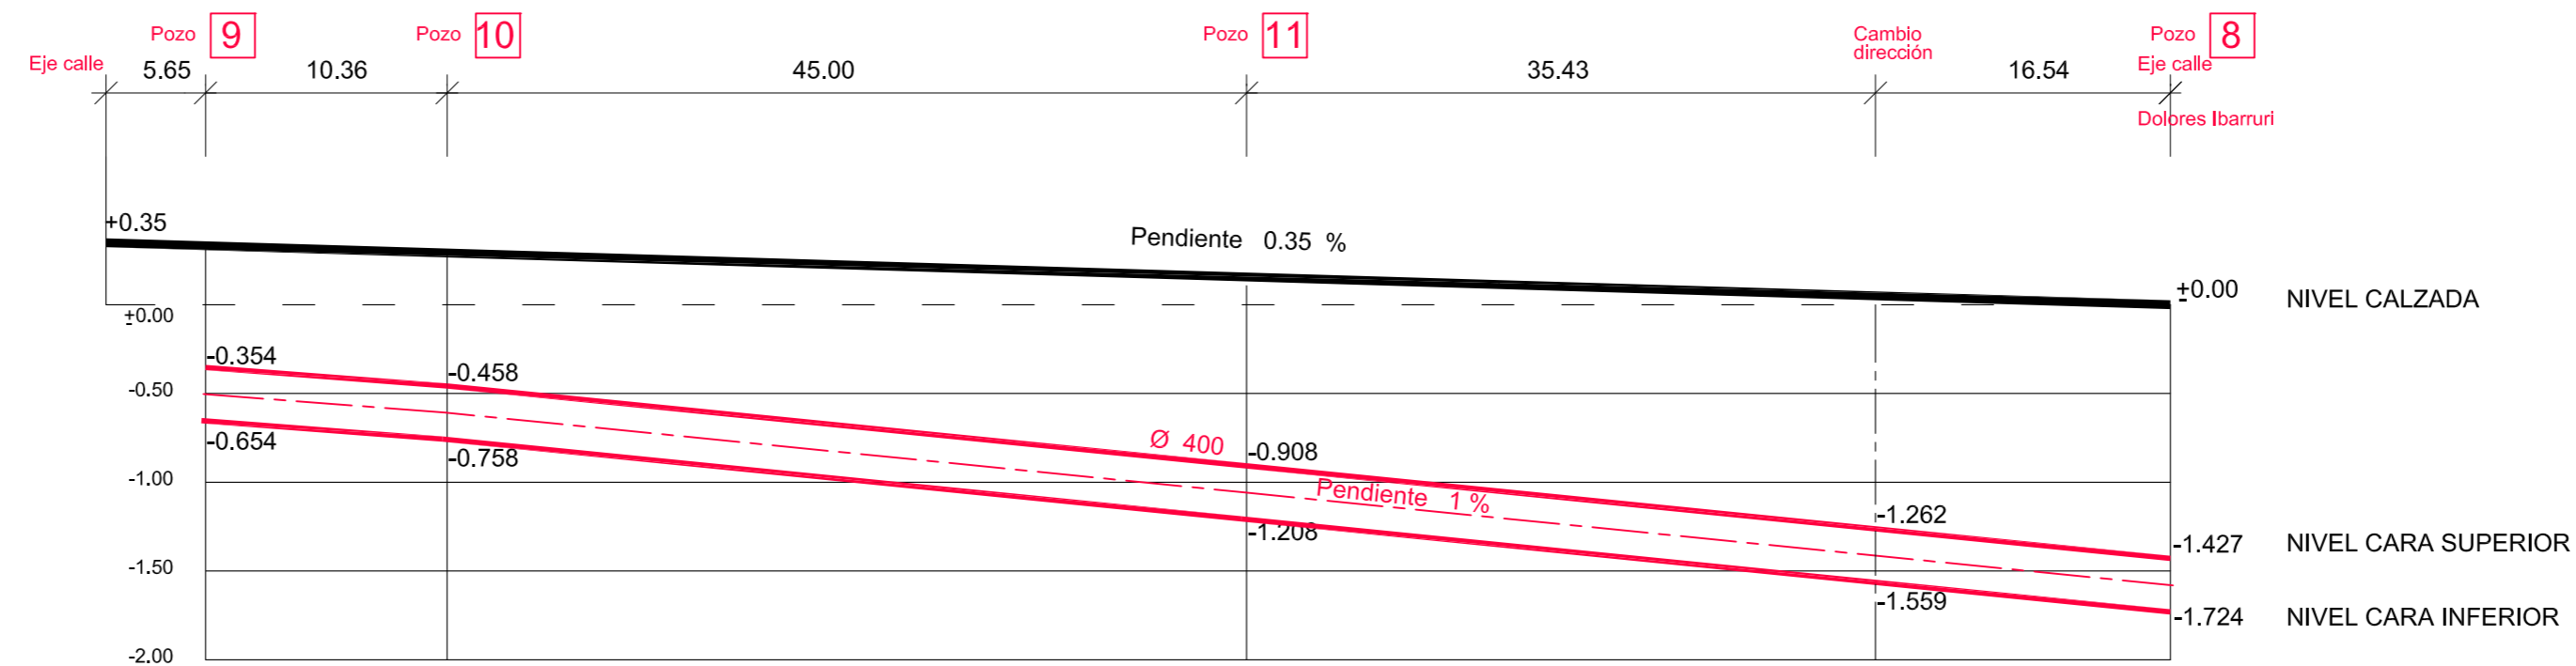

**CTAV COLEGIO**  
**TECNICO DE**  
**VISADO 08/06/21**  
**DE ARQUITECTOS**  
**DE VALENCIA**  
E-21-01477-790 P-14 de 24 D-21-00069-13-003-00783  
Documentación sometida a visado conforme al Art.15 de la Ley 38/2009 y al RD 1000/2010 sobre visado colegial

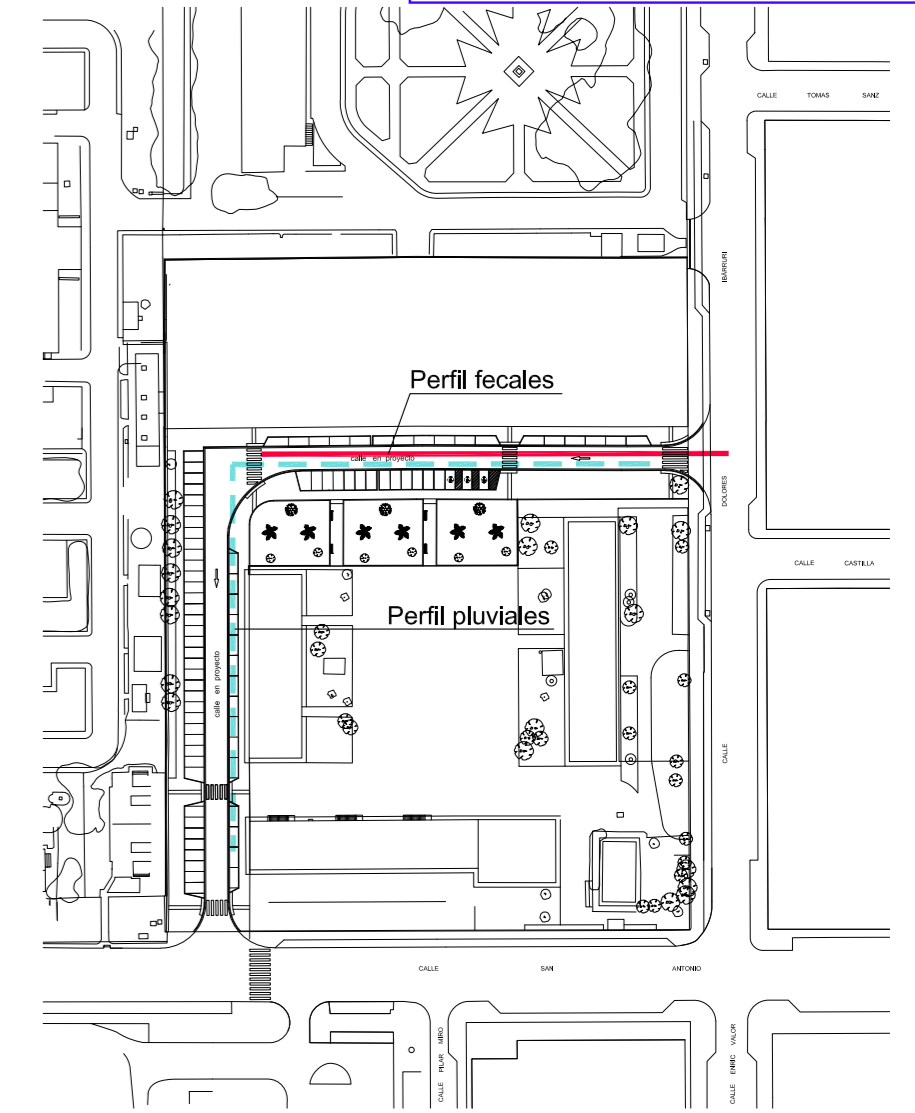


MODIFICADO JUNIO 2.021 PLANTA


<b>Sergio Villa Arenere</b>		ARQUITECTO .
<b>PROYECTO</b> URBANIZACION AMBITO B ANTIGUO ACUARTELAMIENTO VIGIL DE QUIÑONES MISLATA (VALENCIA)		
<b>PROMOTOR</b> URVITRA S.A.		Nº PLANO
<b>PLANO</b> PERFIL LONGITUDINAL ALCANTARILLADO , PLUVIALES Y CALZADA		<b>13</b>
<b>FECHA</b> JUNIO 2021	<b>EL ARQUITECTO</b>	<b>REFERENCIA</b>
<b>ESCALA</b> Vertical 1/40 Horizontal 1/400	<small>PROPIEDAD INTELECTUAL. El presente proyecto es copia de su original del cual es autor el Arquitecto D. Sergio Villa Arenere . Su utilización total o parcial, así como cualquier reproducción o copia o fotocopia, requerirá la previa autorización expresa de su autor, quedando en cualquier caso prohibida cualquier modificación unilateral del mismo.</small>	




POZO DE REGISTRO

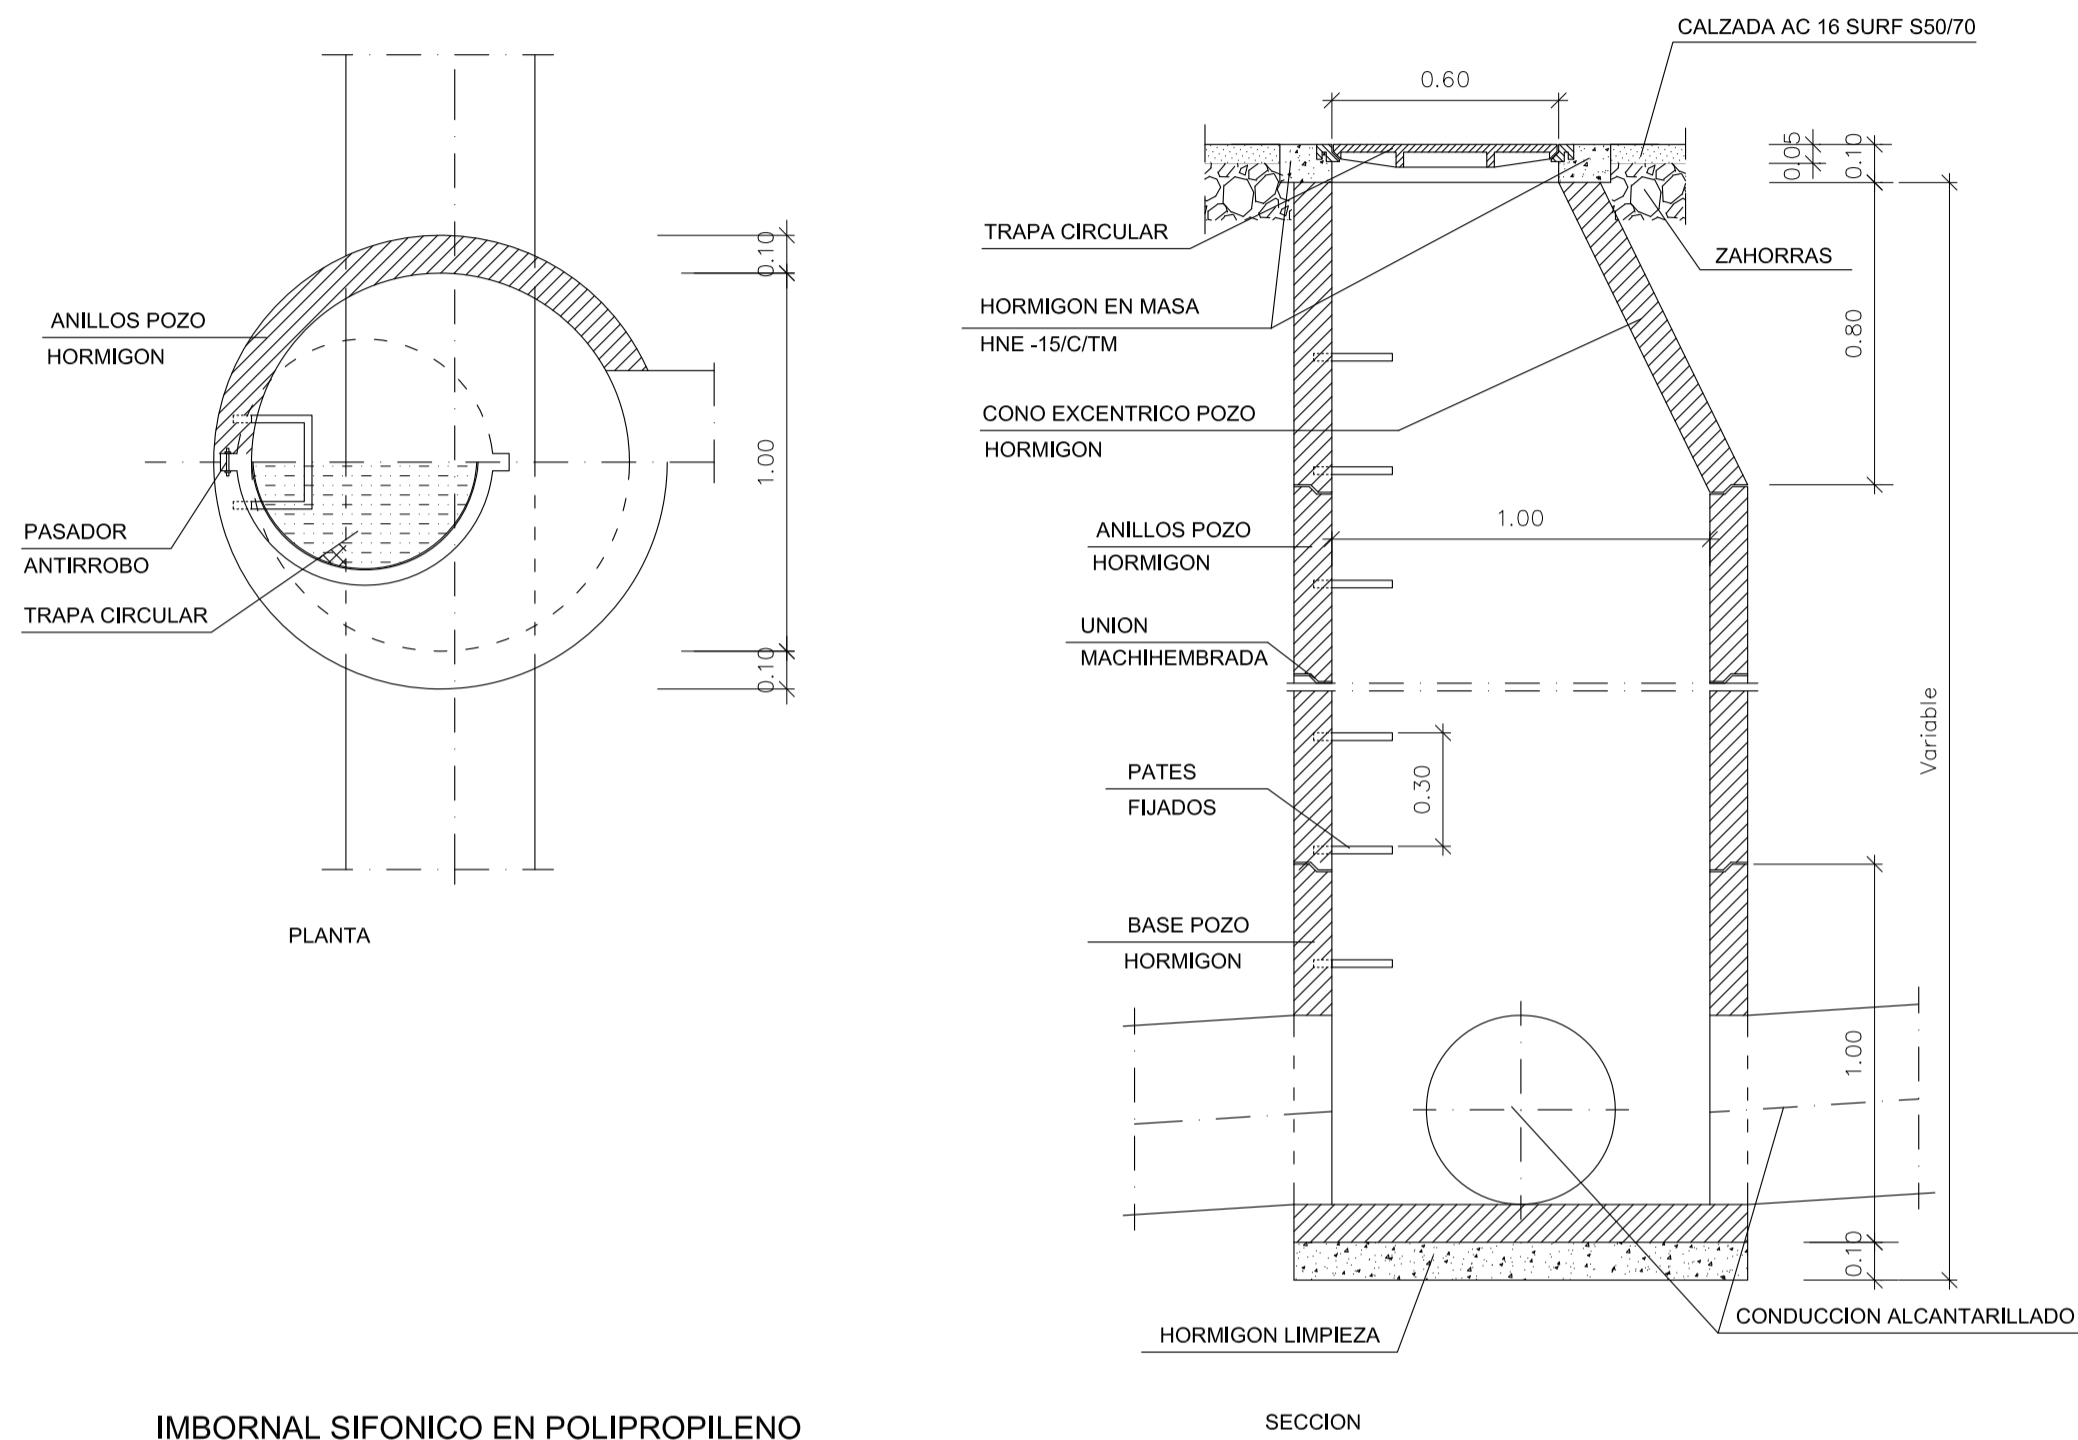


ZANJA PLUVIAL A POZO DE REGISTRO

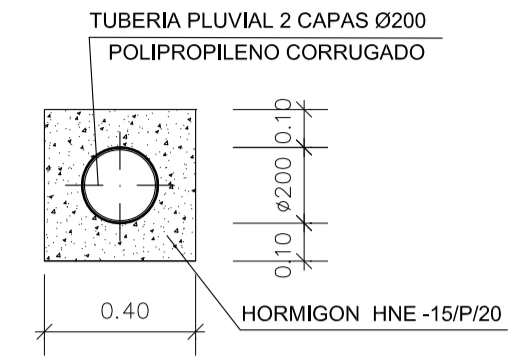

ZANJA PLUVIALES Y FECALES

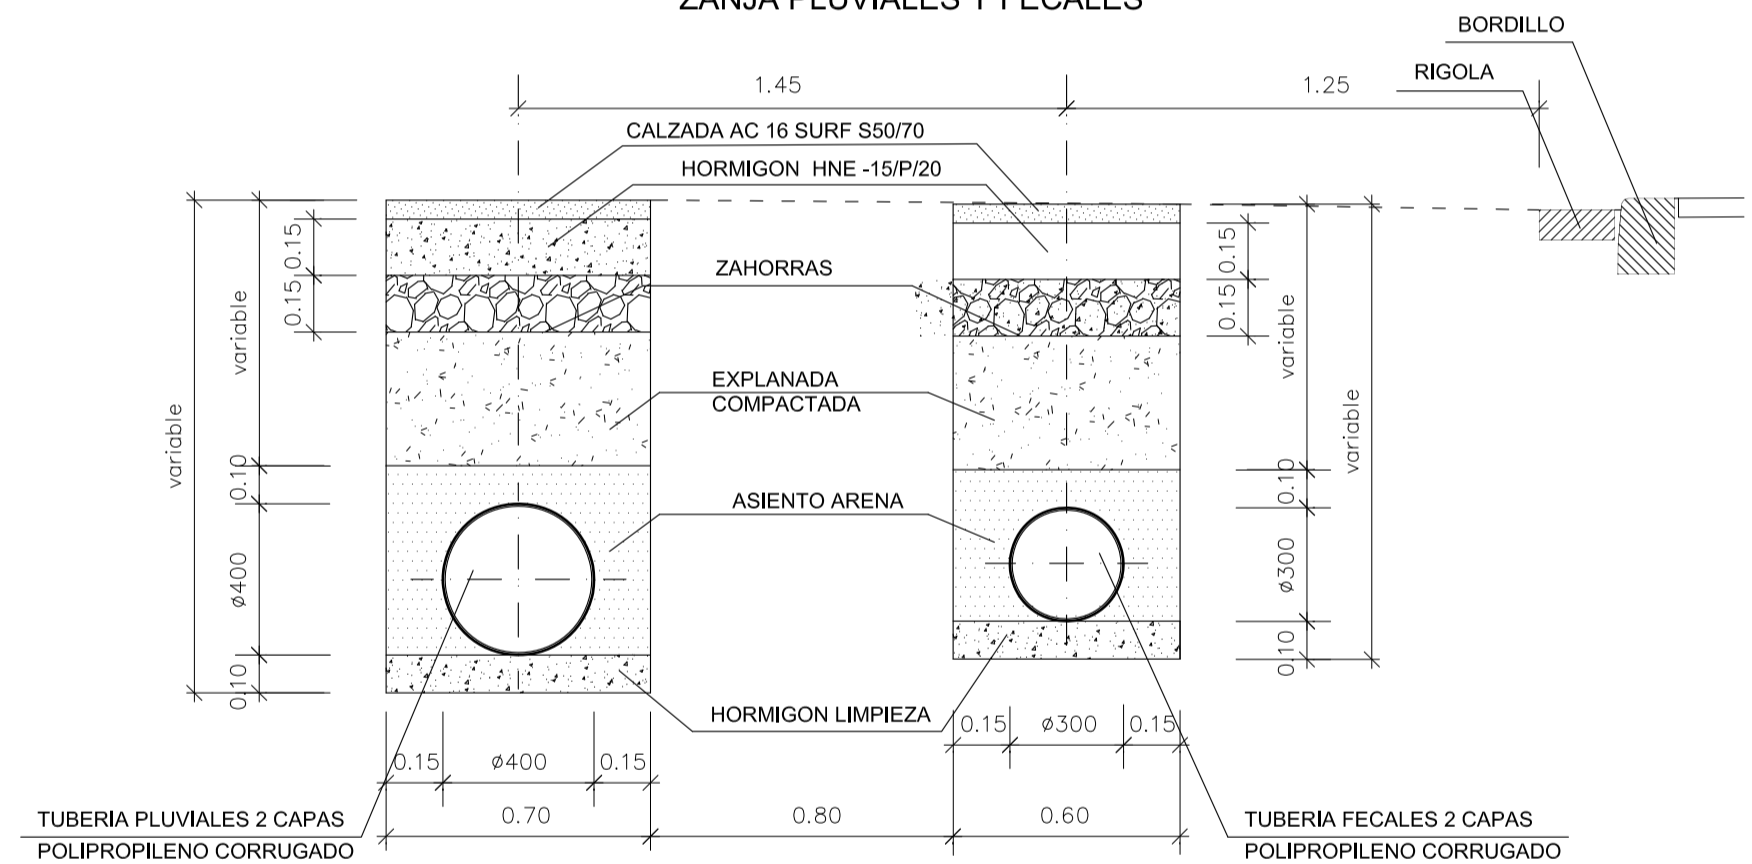



IMBORNAL SIFONICO EN POLIPROPILENO

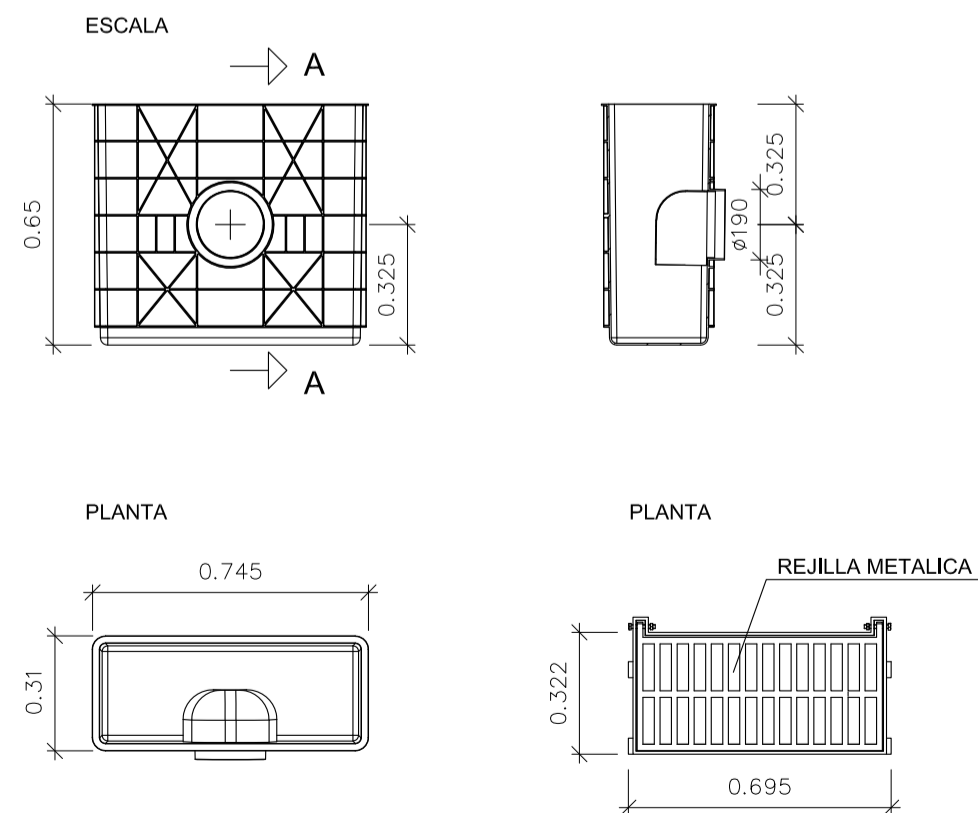

MODIFICADO MAYO 2.021






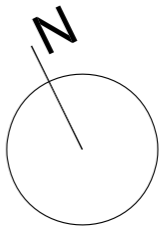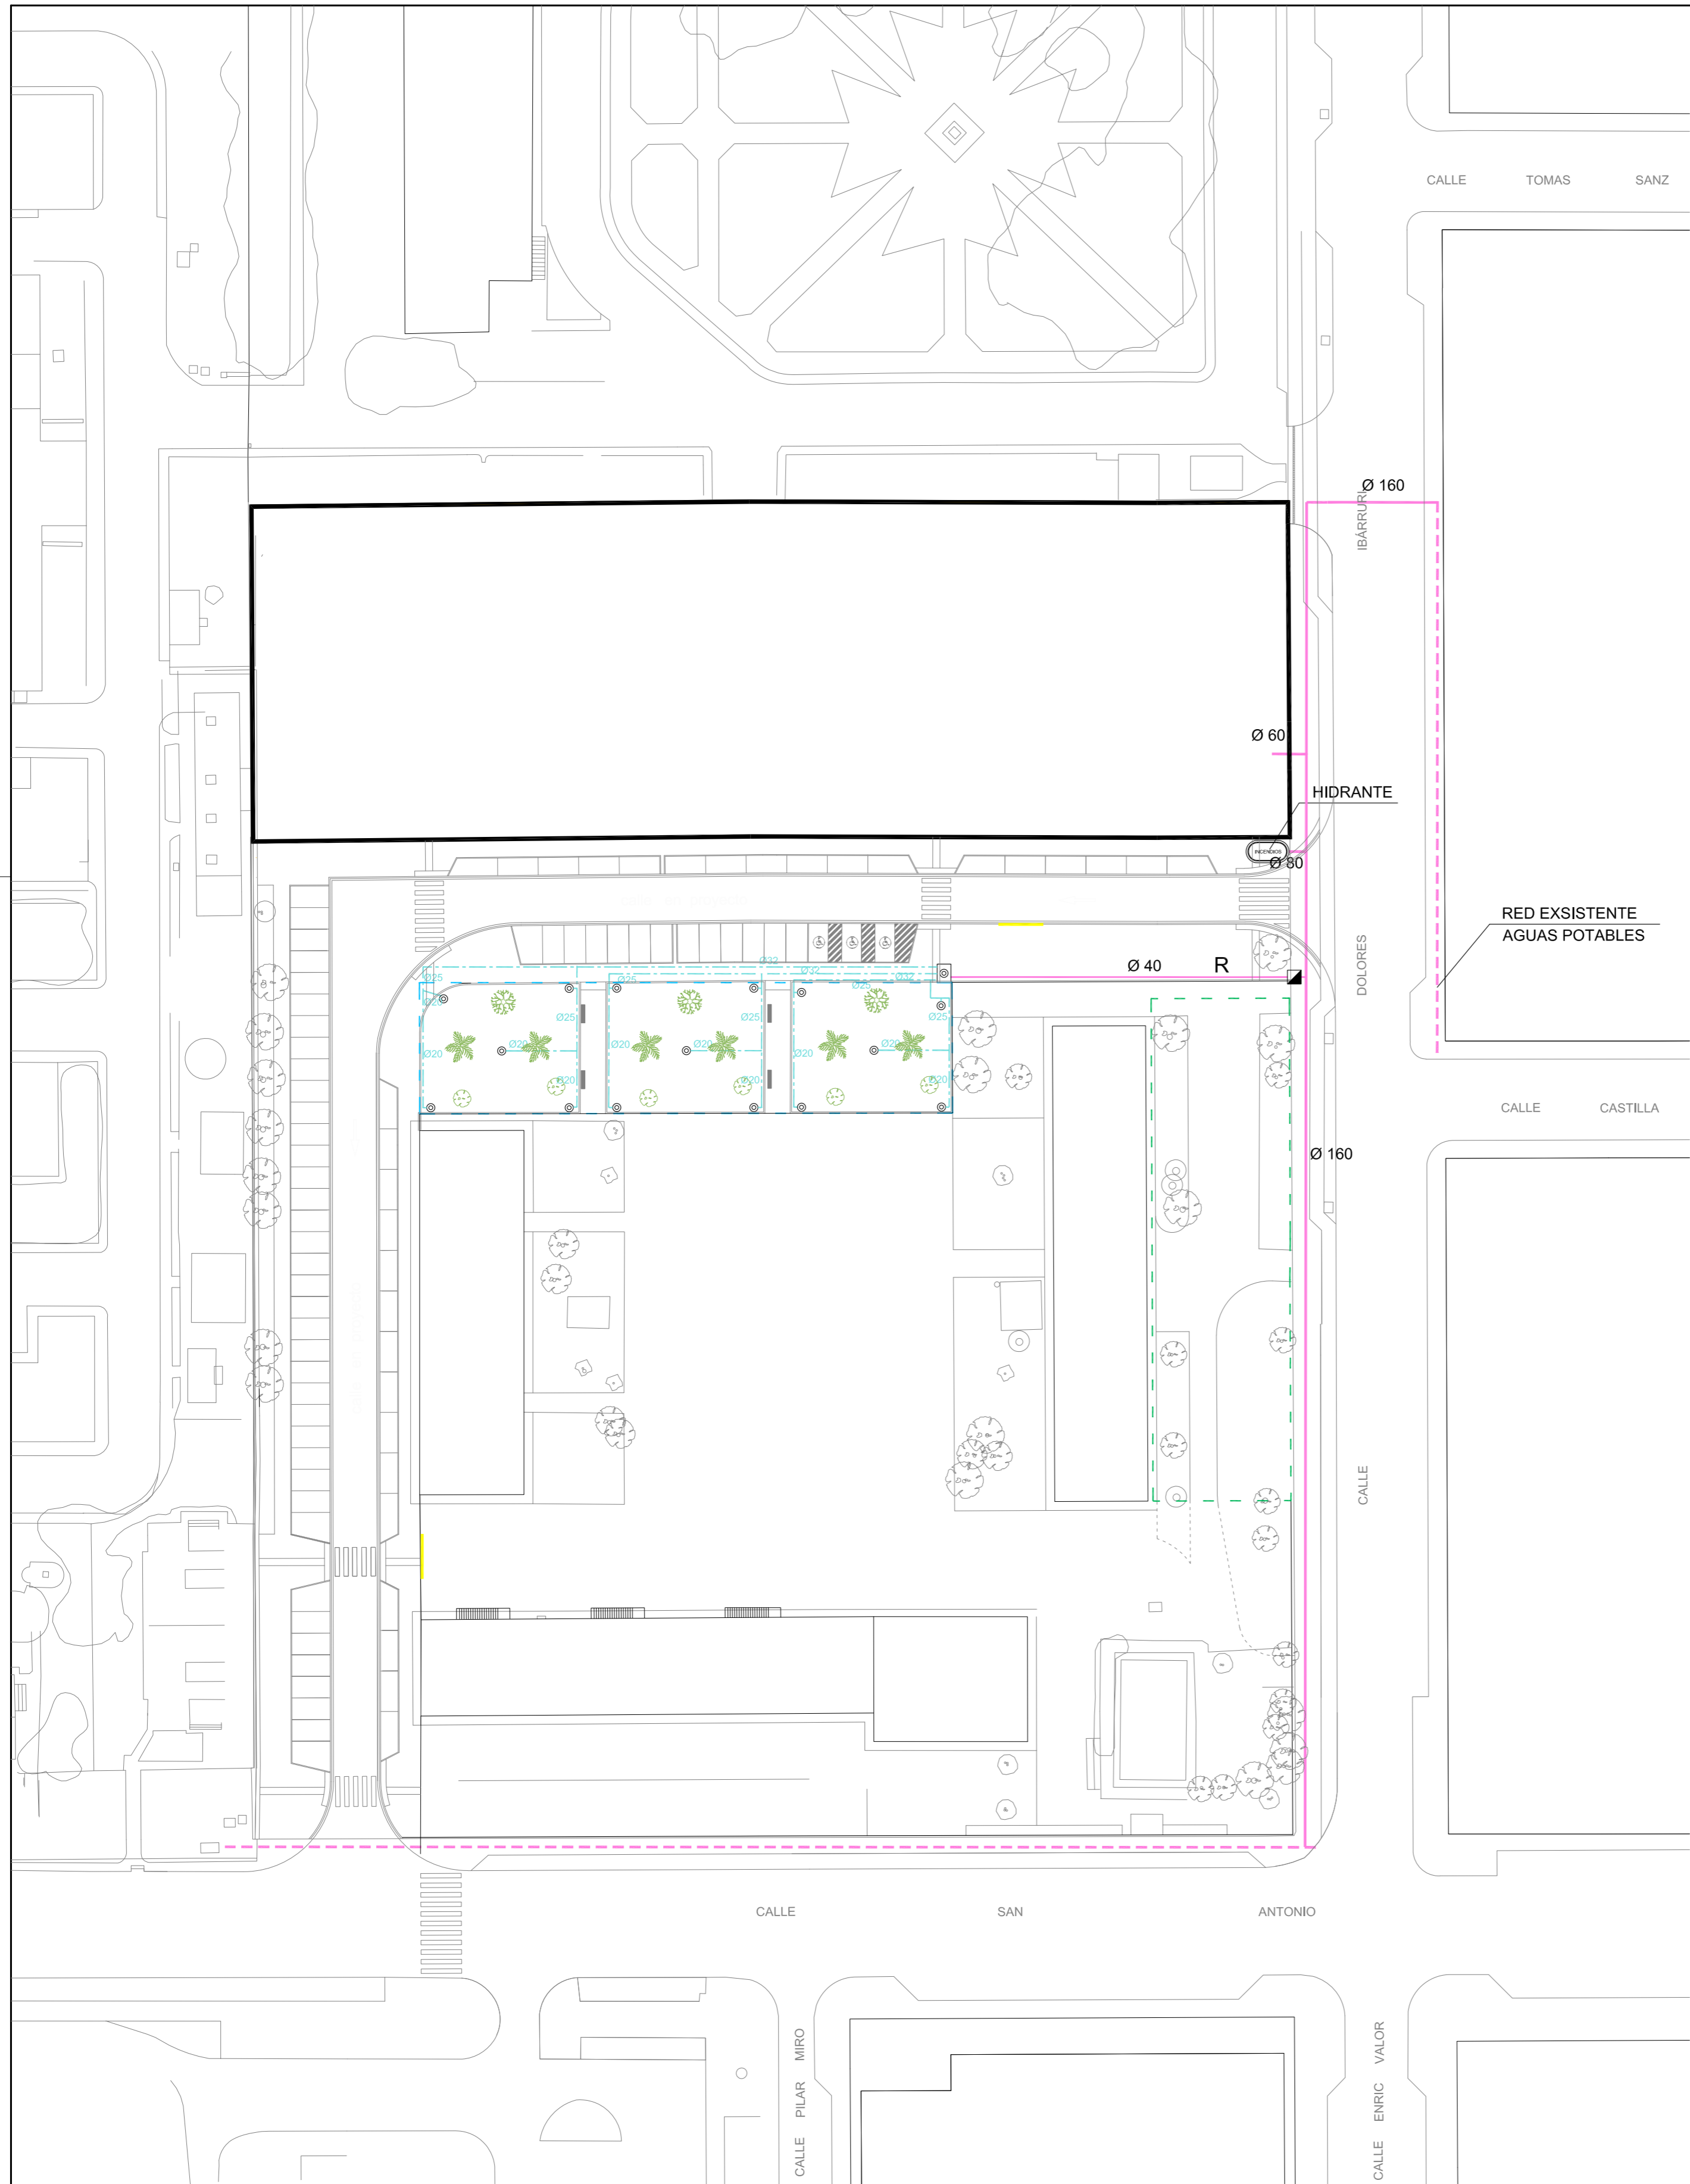


<b>Sergio Villa Arenere</b>		ARQUITECTO .
PROYECTO URBANIZACION AMBITO B ANTIGUO ACUARTELAMIENTO VIGIL DE QUIÑONES MISLATA (VALENCIA)		
PROMOTOR URVITRA S.A.		Nº PLANO
PLANO DETALLES ALCANTARILLADO		<b>14</b>
FECHA MAYO 2021	EL ARQUITECTO	
ESCALA 1 / 20	REFERENCIA	

PROPIEDAD INTELECTUAL. El presente proyecto es copia de su original del cual es autor el Arquitecto D. Sergio Villa Arenere. Su utilización total o parcial, así como cualquier reproducción o cesión a terceros, requerirá la previa autorización expresa de su autor, quedando en cualquier caso prohibida cualquier modificación unilateral del mismo.

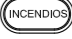

**CTAVCOLEGIO**  
**TEMA VISADO 08/06/21**  
 12545 SERGIO VILLA ARENERE  
**DE ARQUITECTOS**  
E21-01477-790 P-18 de 24 D-21-0006913-003-00723  
 Documentación generada y validada conforme al Art.5 de la Ley 2/2009 y al RD 1066/2010 sobre visado colegial

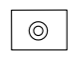**LEYENDA**


- R TOMA DE RIEGO
-  HIDRANTE Ø 80m.m DE UNA BOCA DE Ø70 m.m.
-  RED AGUAS POTABLES EXISTENTE
-  RED AGUAS POTABLES NUEVA
-  RED AGUA GOTEO
-  RED AGUA ASPERSORES
-  ARQUETA PARA RIEGO 3 ELECTROVALVULAS
-  ASPERSOR
-  CONTADOR RIEGO

MODIFICADO JUNIO 2.021


<b>Sergio Villa Arenere</b>		ARQUITECTO .
PROYECTO URBANIZACION AMBITO B ANTIGUO ACUARTELAMIENTO VIGIL DE QUIÑONES MISLATA (VALENCIA)		
PROMOTOR	URVITRA S.A.	Nº PLANO
PLANO	RED ABASTECIMIENTO DE AGUA Y RIEGO	<b>15</b>
FECHA	JUNIO 2021	REFERENCIA
ESCALA	1 / 500	EL ARQUITECTO
<small>PROPIEDAD INTELECTUAL. El presente proyecto es copia de su original del cual es autor el Arquitecto D. Sergio Villa Arenere . Su utilización total o parcial, así como cualquier reproducción o copia a terceros, requerirá la previa autorización expresa de su autor, quedando en cualquier caso prohibido cualquier modificación unilateral del mismo.</small>		




**ASERSOR**

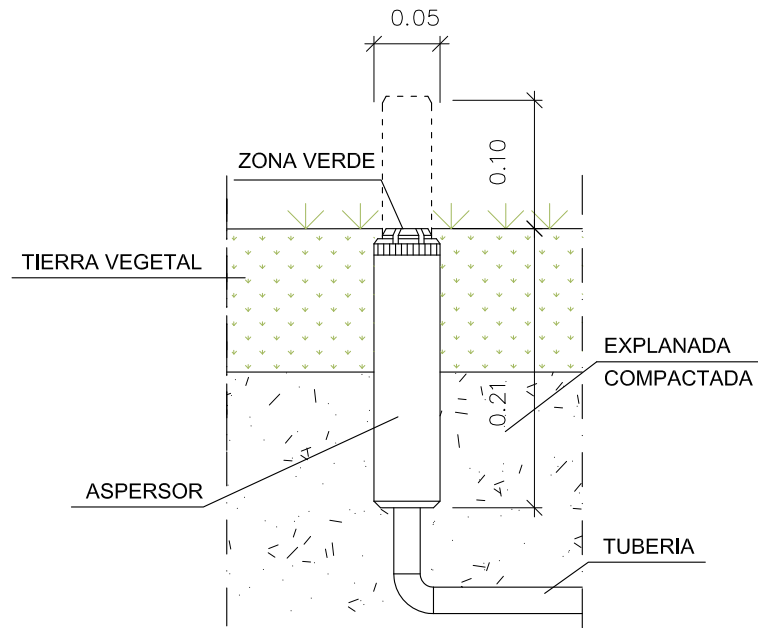


**ZANJA EN ZONAS VERDES**

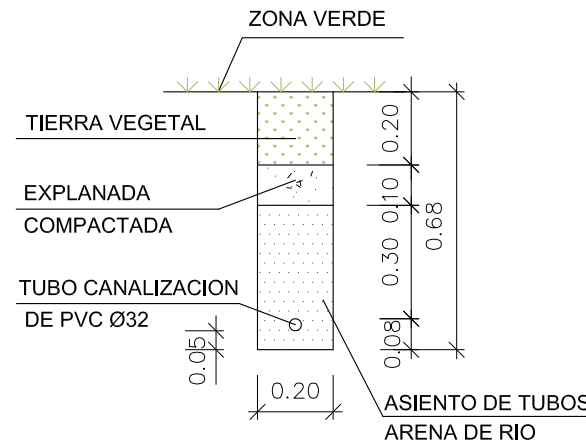

**ZANJA EN ACERAS  
RED DE AGUA POTABLE**


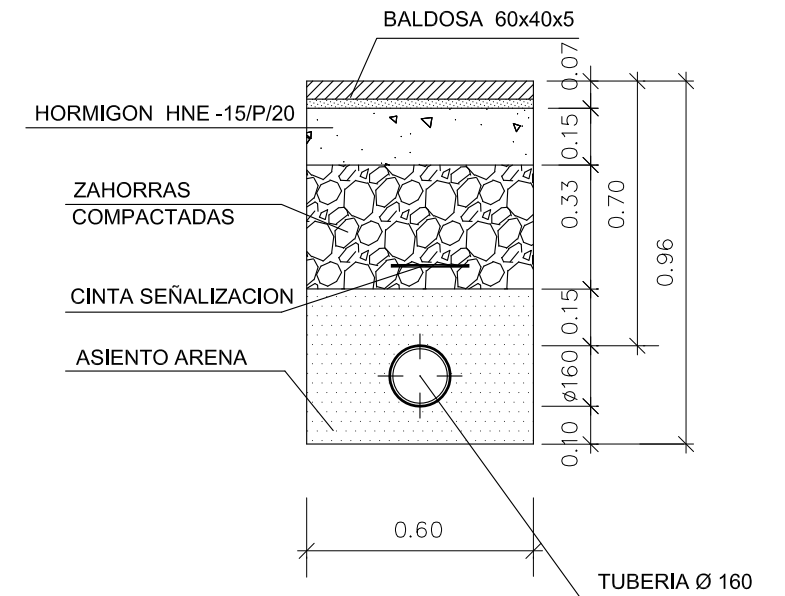


**ARQUETA RIEGO 3 VALVULAS EN POLIPROPILENO**

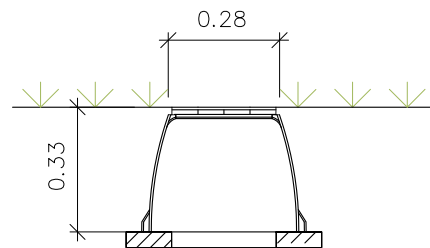


SECCION

**ZANJA EN ACERAS**

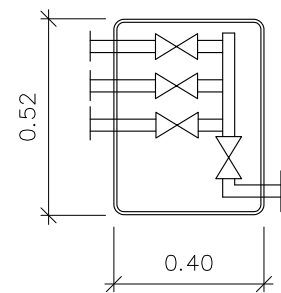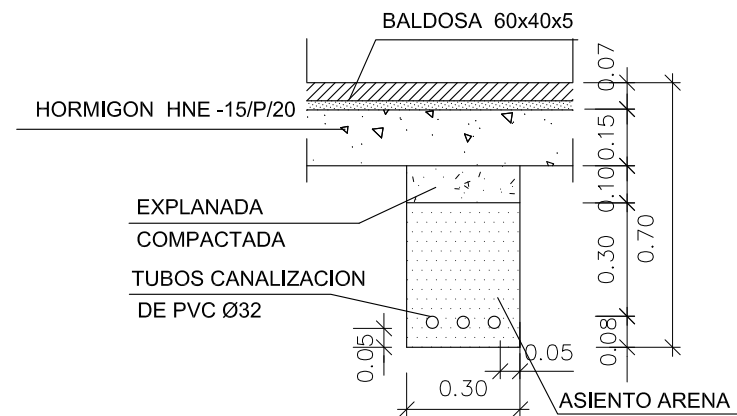


PLANTA

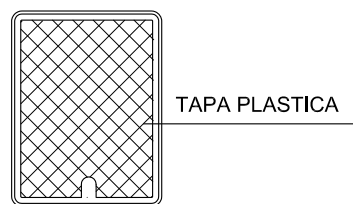


TAPA ARQUETA

**HIDRANTE Ø 80 m.m DE UNA BOCA DE Ø70m.m  
CON REGISTRO Y TAPA  
GLOBAL OMNIUN (AGUAS DE VALENCIA)**

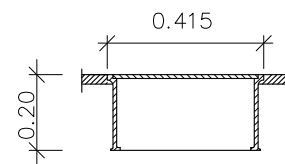



REGISTRO

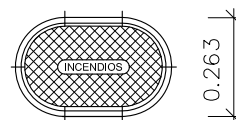

TAPA

MODIFICADO MAYO 2.021

<b>Sergio Villa Arenere</b>		ARQUITECTO .
PROYECTO URBANIZACION AMBITO B ANTIGUO ACUARTELAMIENTO VIGIL DE QUIÑONES MISLATA (VALENCIA)		
PROMOTOR	URVITRA S.A.	Nº PLANO
PLANO	DETALLES ABASTECIMIENTO Y RIEGO	<b>16</b>
FECHA	MAYO 2021	REFERENCIA
ESCALA	1 / 20	EL ARQUITECTO PROPIEDAD INTELECTUAL El presente proyecto es copia de su original del cual es autor el Arquitecto D. Sergio Villa Arenere . Su utilización total o parcial, así como cualquier reproducción o cesión a terceros, requerirá la previa autorización expresa de su autor, quedando en cualquier caso prohibido cualquier modificación unilateral del mismo.

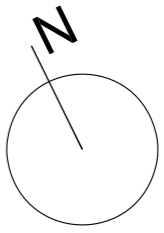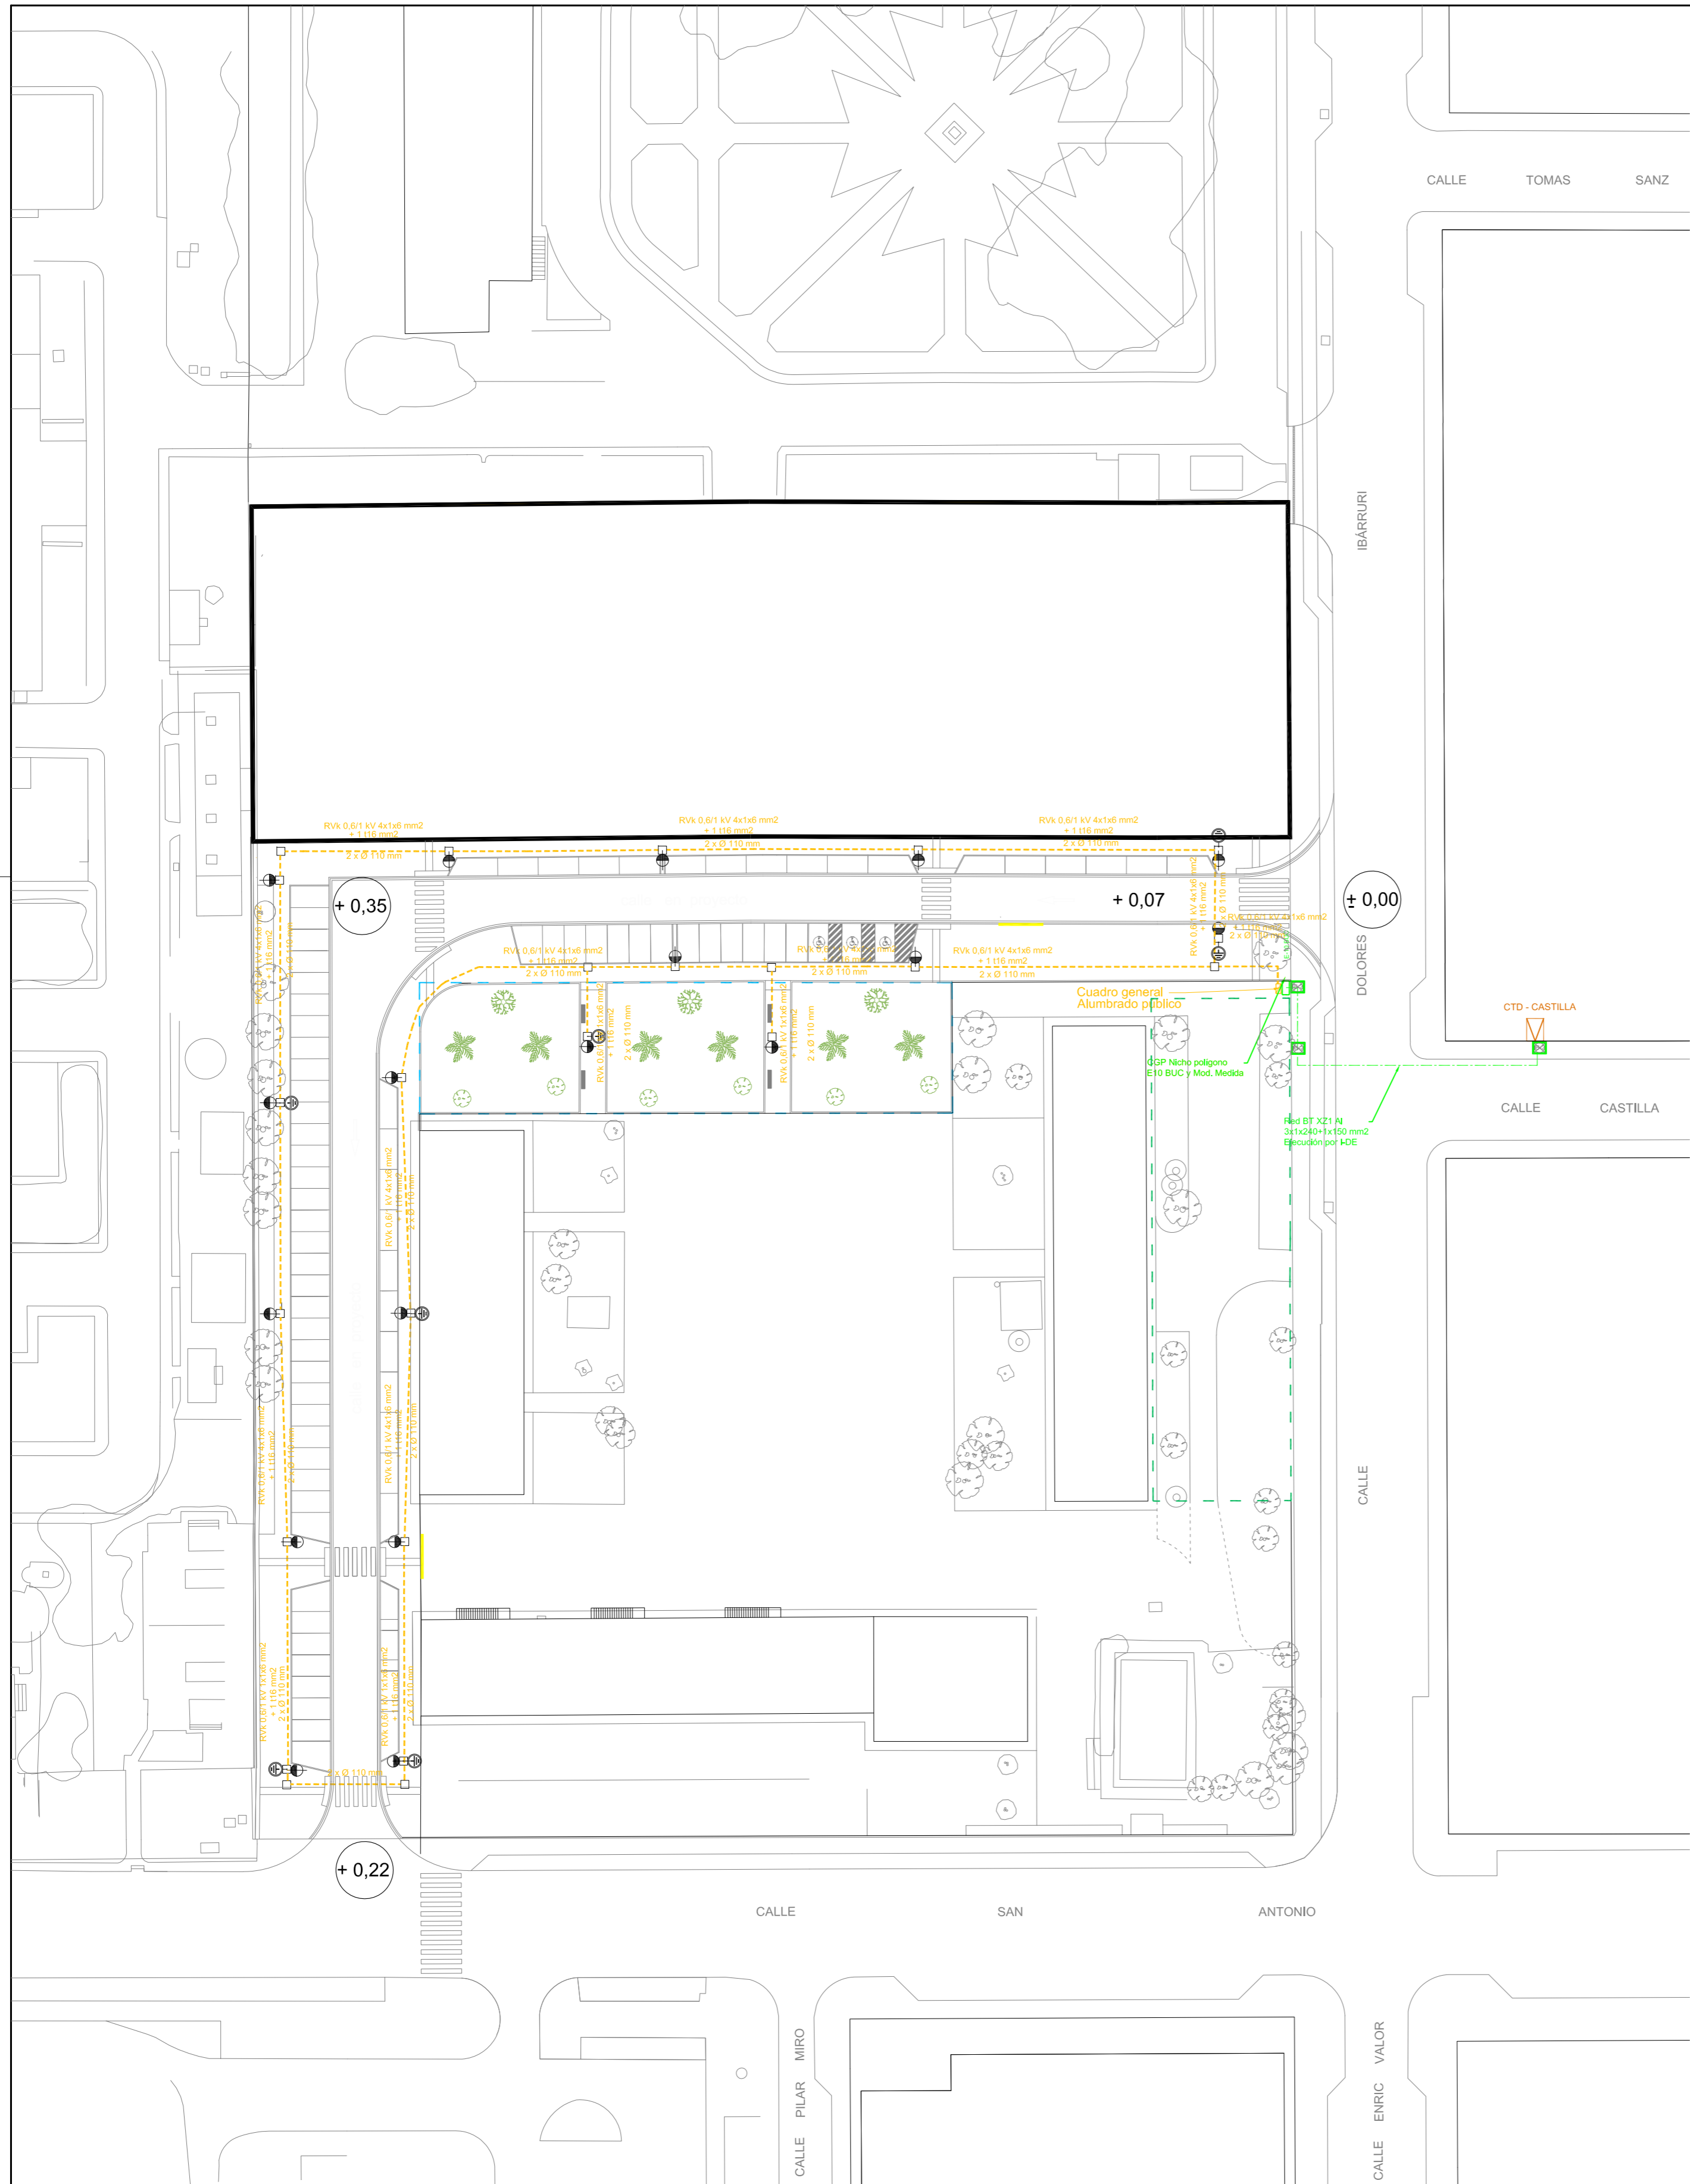

**CTAVCOLEGIO**  
**VISADO 08/06/21**  
 12545 SERGIO VILLA ARENERE  
**DE ARQUITECTOS**  
E21-01477-790 P-18 de 24 D-21-0006913-003-00733  
 Documentación generada y validada conforme al Art.5 de la Ley 2/2009 y al RD 1090/2010 sobre visado colegial

**LEYENDA**

- RED ALUMBRADO PUBLICO
- LUMINARIAS CON ARQUETA - COLUMNAS
- ARQUETA DE CRUCE


LEYENDA RED BAJA TENSION	
Simbolo	Descripción
	Red sublt. a ejecutar 0,4 kV def. XZ1-3x1x240
	Arqueta vista M2/T2 acera nueva ejecución
	Hornacina instalación enlace CGP10-BUC
	Refuerzo puesta tierra - pica 2 m

MODIFICADO JUNIO 2.021


<b>Sergio Villa Arenere</b>		ARQUITECTO .
PROYECTO URBANIZACION AMBITO B ANTIGUO ACUARTELAMIENTO VIGIL DE QUIÑONES MISLATA (VALENCIA)		
PROMOTOR	URVITRA S.A.	Nº PLANO
PLANO	RED ALUMBRADO PUBLICO	<b>17</b>
FECHA	JUNIO 2021	REFERENCIA
ESCALA	1 / 500	<small>PROPIEDAD INTELECTUAL: El presente proyecto es copia de su original del cual es autor el Arquitecto D. Sergio Villa Arenere . Su utilización total o parcial, así como cualquier reproducción o copia a terceros, requerirá la previa autorización expresa de su autor, quedando en cualquier caso prohibido cualquier modificación unilateral del mismo.</small>




**COLUMNA CON LUMINARIA**  
LUMINARIA TAURO LED 50W

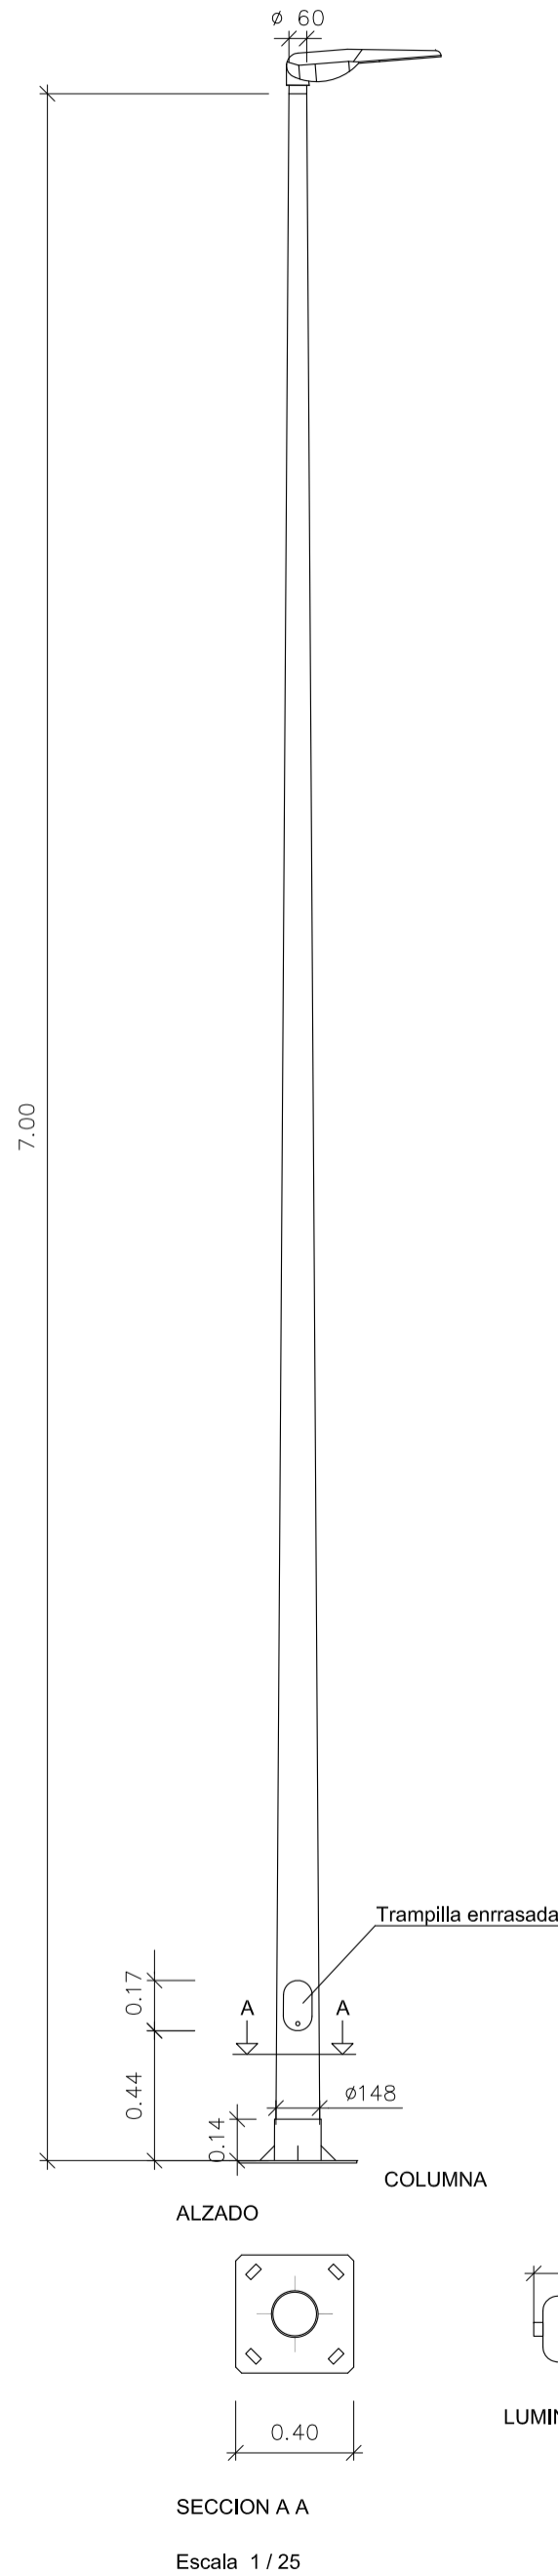


**COLUMNA CON ARQUETA**

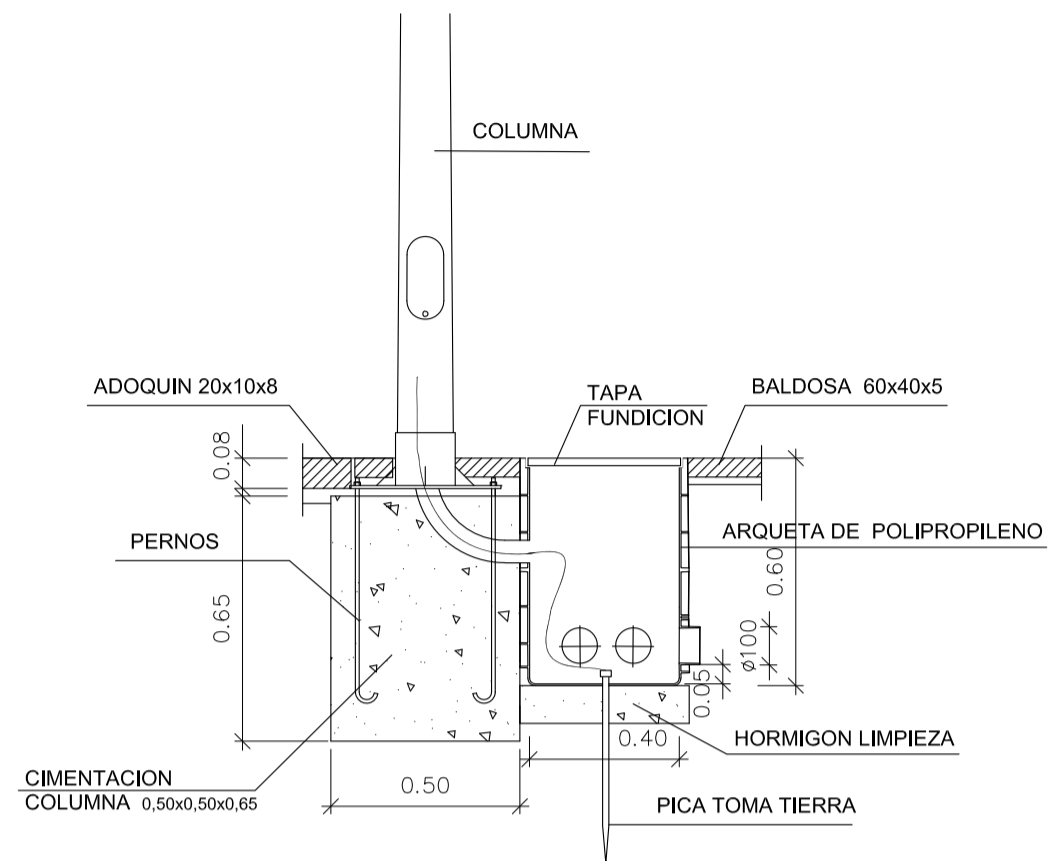


**ARQUETA DE CRUCE**

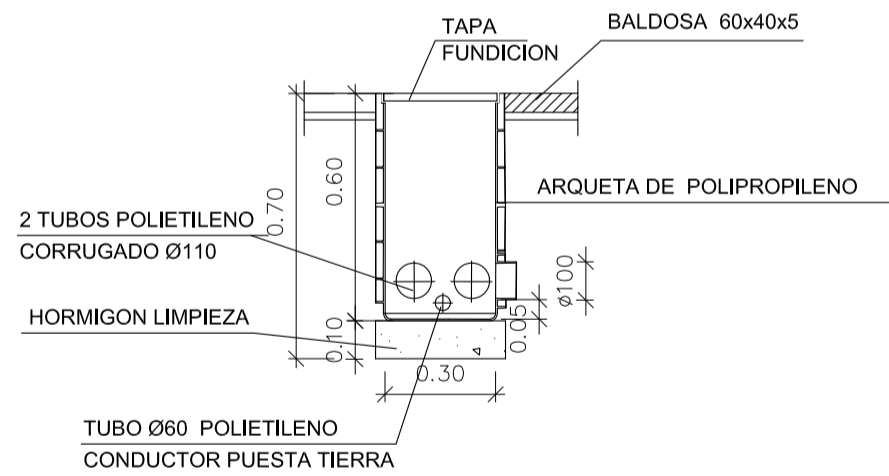

**TAPA ARQUETA**


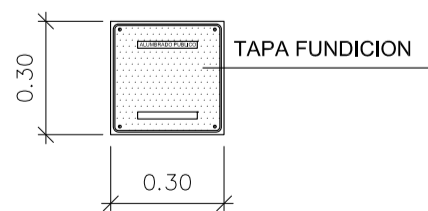


**ZAJA ALUMBRADO ACERA**

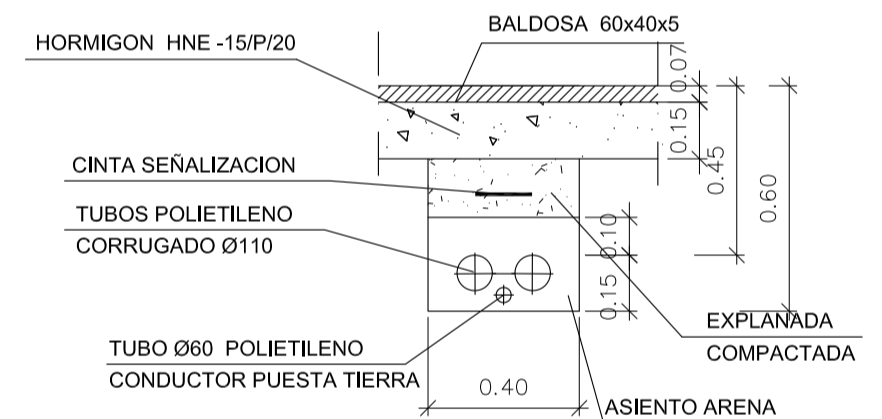

MODIFICADO MAYO 2.021

<b>Sergio Villa Arenere</b>		ARQUITECTO .
PROYECTO URBANIZACION AMBITO B ANTIGUO ACUARTELAMIENTO VIGIL DE QUIÑONES MISLATA (VALENCIA)		
PROMOTOR	URVITRA S.A.	Nº PLANO
PLANO	DETALLES ALUMBRADO PUBLICO	<b>18</b>
FECHA	MAYO 2021	REFERENCIA
ESCALA	1 / 20	PROPIEDAD INTELECTUAL El presente proyecto es copia de su original del cual es autor el Arquitecto D. Sergio Villa Arenere . Su utilización total o parcial, así como cualquier reproducción o cesión a terceros, requerirá la previa autorización expresa de su autor, quedando en cualquier caso prohibida cualquier modificación unilateral del mismo.

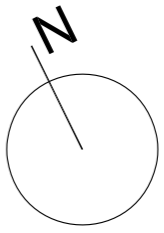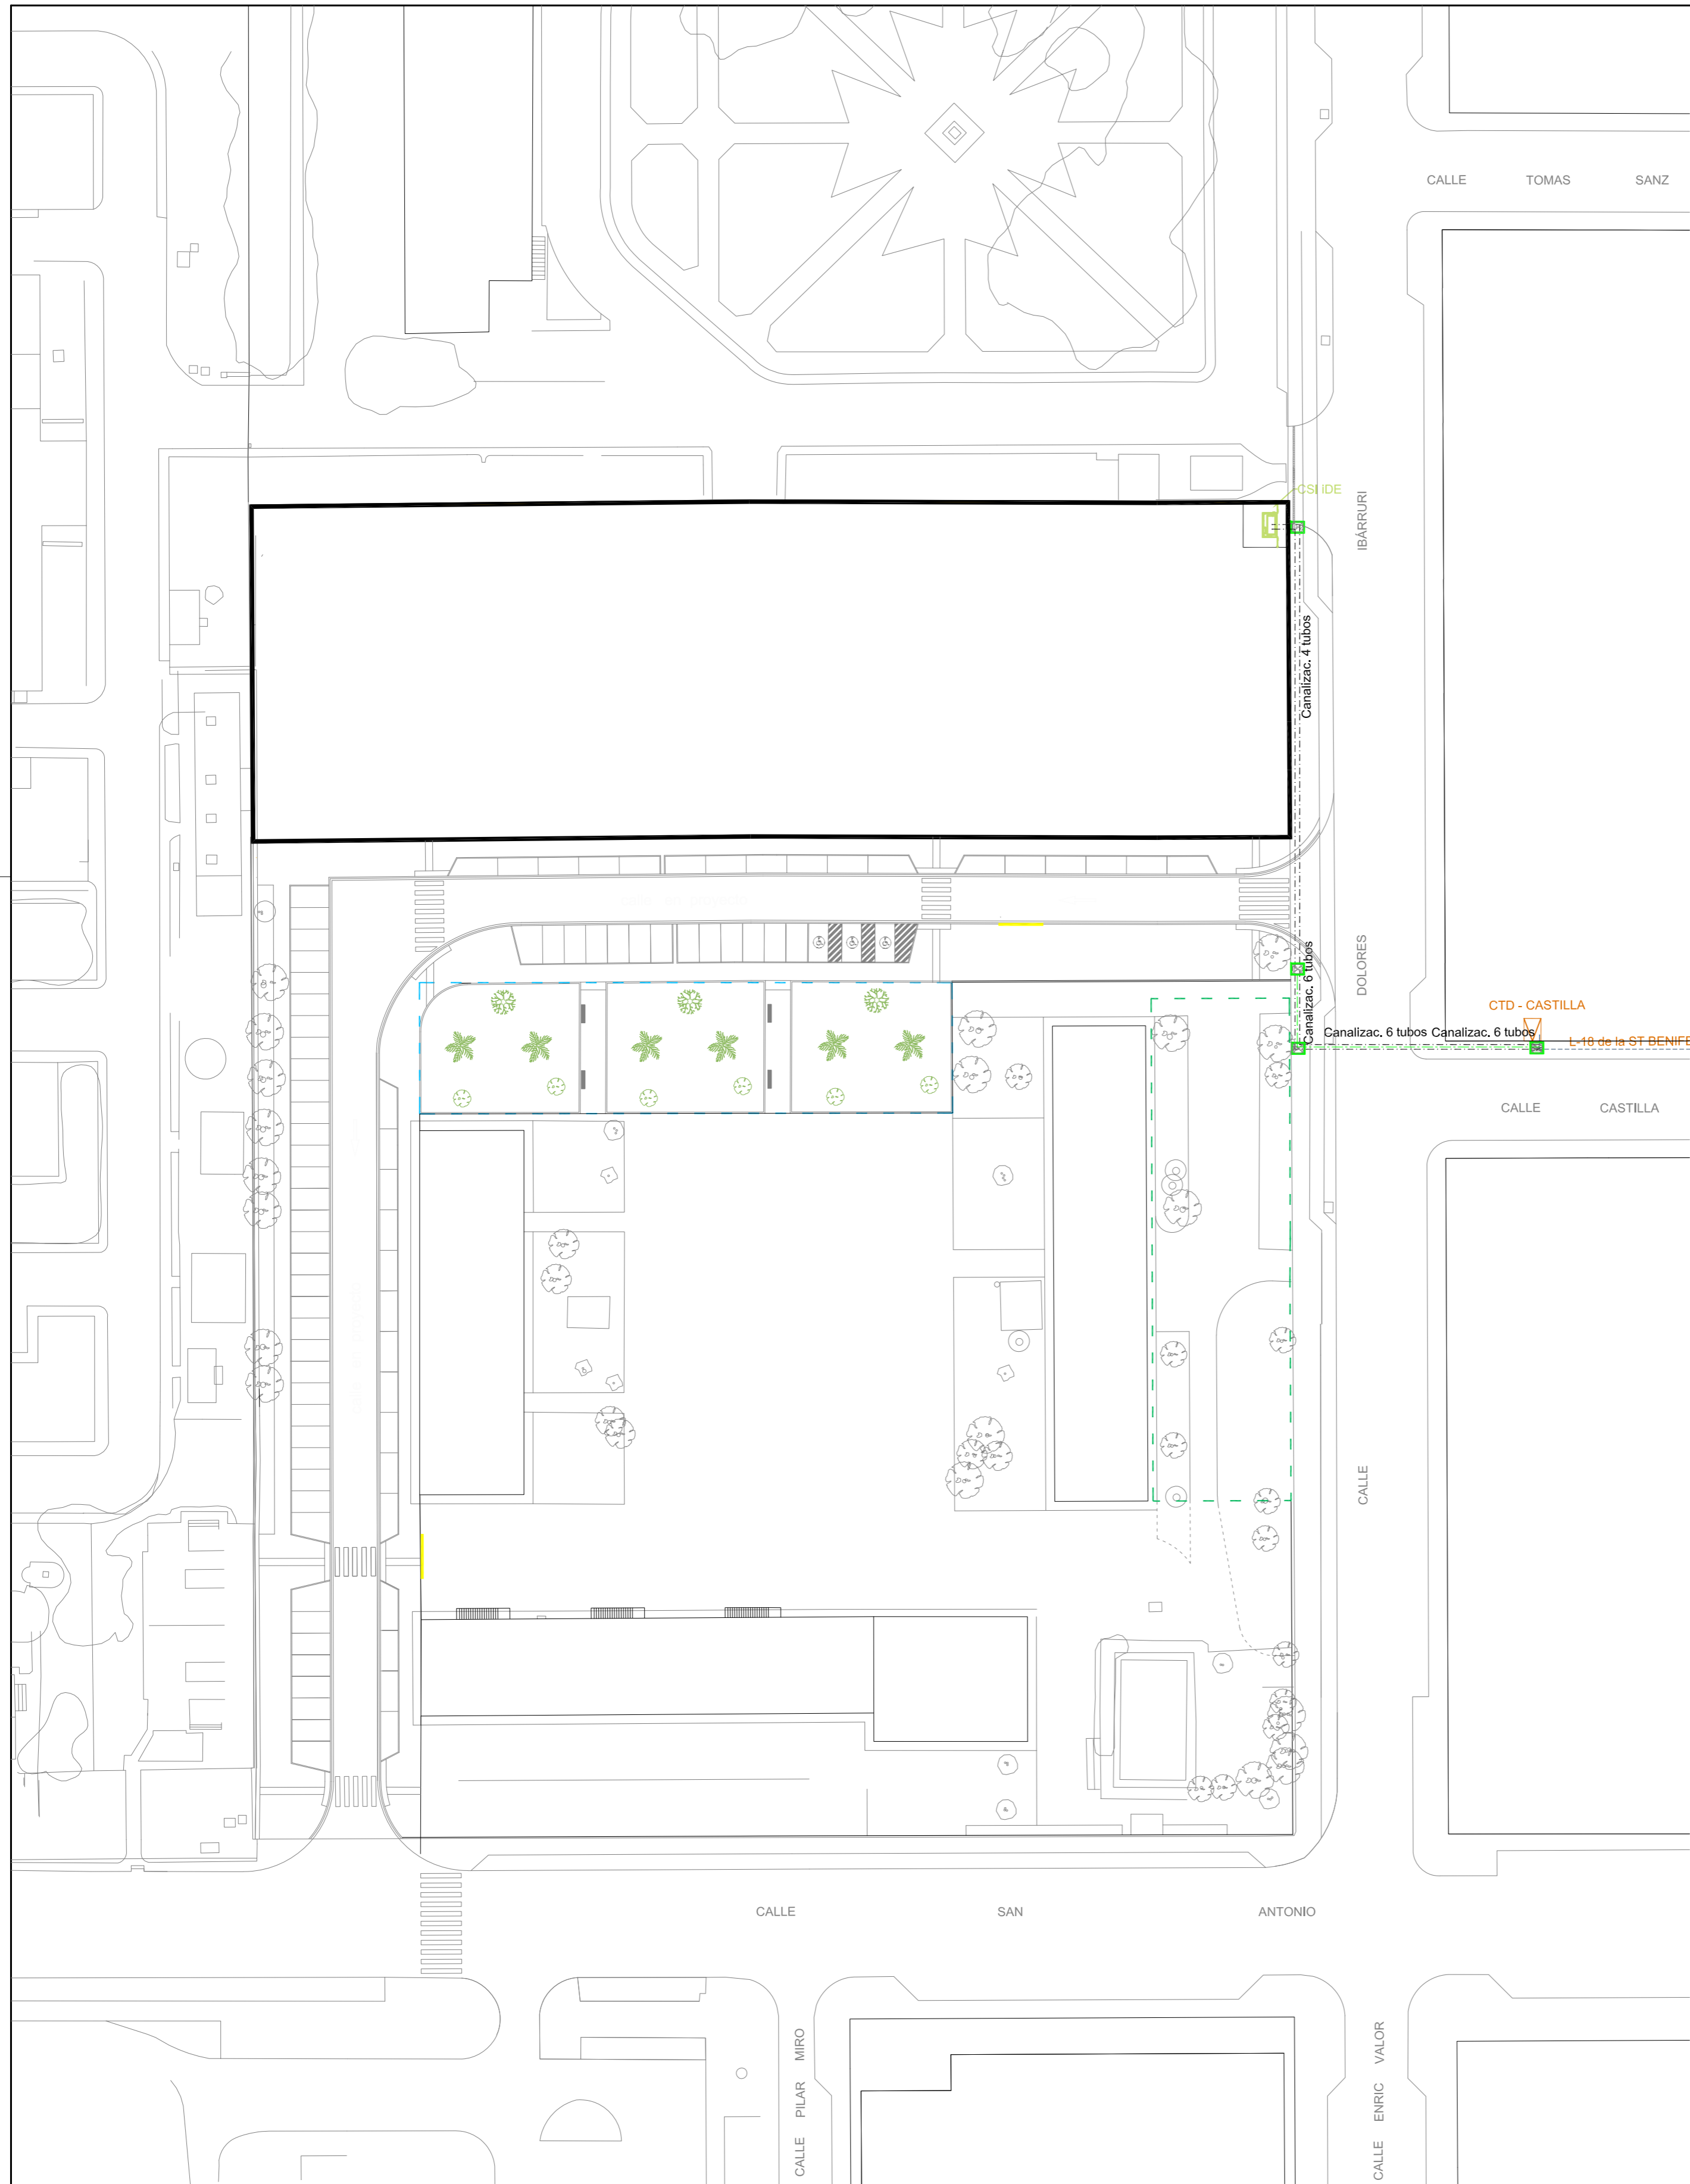

**CTAVCOLEGIO**  
**VISADO 08/06/21**  
 12545 SERGIO VILLA ARENERE  
**DE ARQUITECTOS**  
E21-01477-790 P-20 de 24 D-21-0006913-003-00733  
 Documentación técnica y visado conforme al Art.5 de la Ley 2/2009 y al RD 1066/2010 sobre visado colegial

LEYENDA RED ALTA TENSION	
Símbolo	Descripción
	Red sub. existente HEPR 3x1x240
	Centro transformación C./Castilla existente

LEYENDA RED ALTA TENSION	
Símbolo	Descripción
	Red sub. definitiva HEPRZ1 3x1x240
	Red sub. que permanece HEPR 3x1x240
	Arqueta vista M2/T2 acera nueva ejecución
	Empalme red subterránea aisl. seco

LEYENDA RED BAJA TENSION	
Símbolo	Descripción
	Red sub. a ejecutar 0,4 kV def. XZ1-3x1x240
	Arqueta vista M2/T2 acera nueva ejecución
	Hornacina instalación enlace CGP10-BUC
	Refuerzo puesta tierra - pica 2 m


MODIFICADO JUNIO 2.021

<b>Sergio Villa Arenere</b>		ARQUITECTO .
PROYECTO URBANIZACION AMBITO B ANTIGUO ACUARTELAMIENTO VIGIL DE QUIÑONES MISLATA (VALENCIA)		
PROMOTOR	URVITRA S.A.	Nº PLANO
PLANO	RED MEDIA TENSION	<b>19</b>
FECHA	JUNIO 2021	EL ARQUITECTO
ESCALA	1 / 500	REFERENCIA


PROPIEDAD INTELECTUAL. El presente proyecto es copia de su original del cual es autor el Arquitecto D. Sergio Villa Arenere. Su utilización total o parcial, así como cualquier reproducción o copia a terceros, requerirá la previa autorización expresa de su autor, quedando en cualquier caso prohibido cualquier modificación unilateral del mismo.




ZANJA TENDIDO MT y BT  
EN CALZADA  
Conforme MT 2.31.01 y 2.51.01

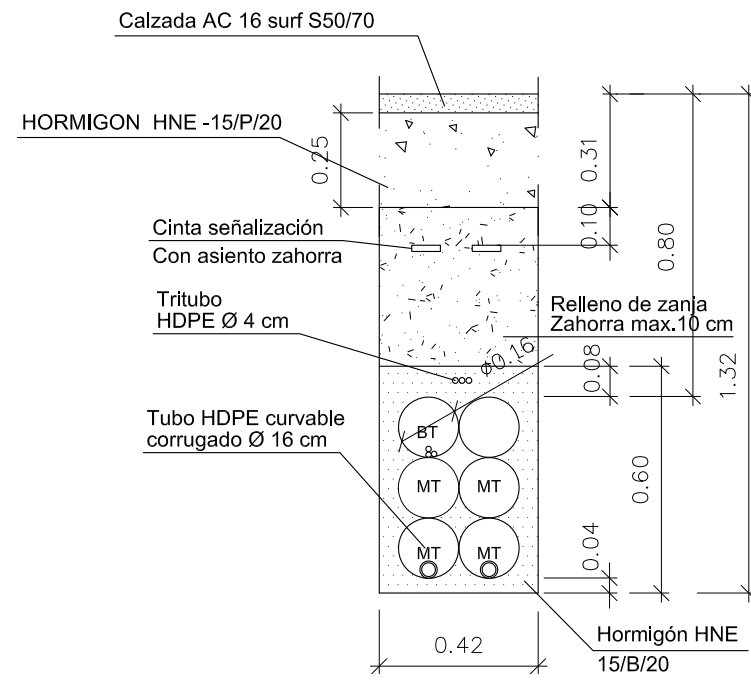



ZANJA TENDIDO MT y BT  
EN ACERA  
Conforme MT 2.31.01 y 2.51.01

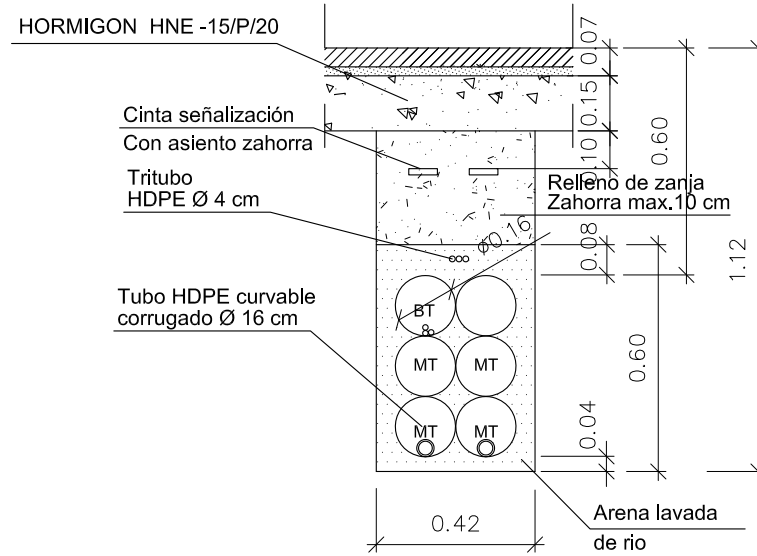


ZANJA TENDIDO MT y BT  
EN ACERA  
Conforme MT 2.31.01 y 2.51.01

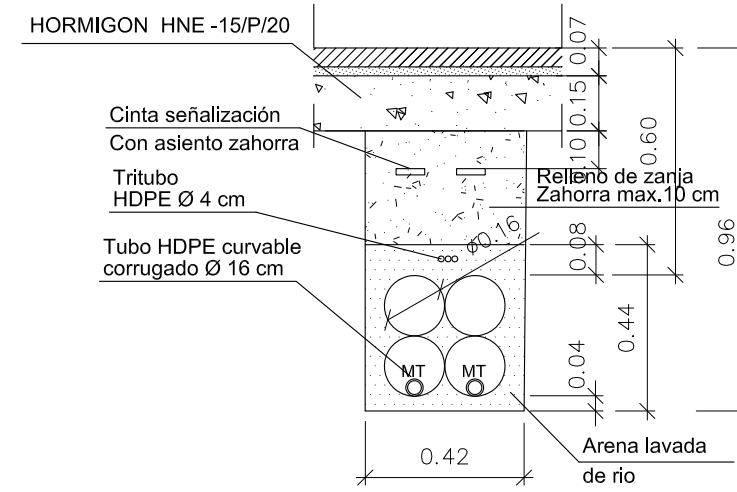

ARQUETA VISTA  
ACERA  
M2/T2

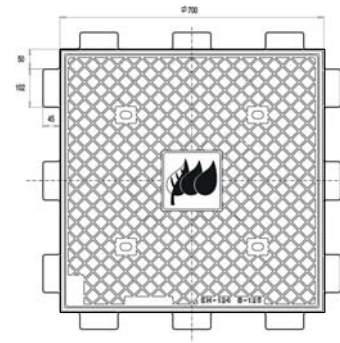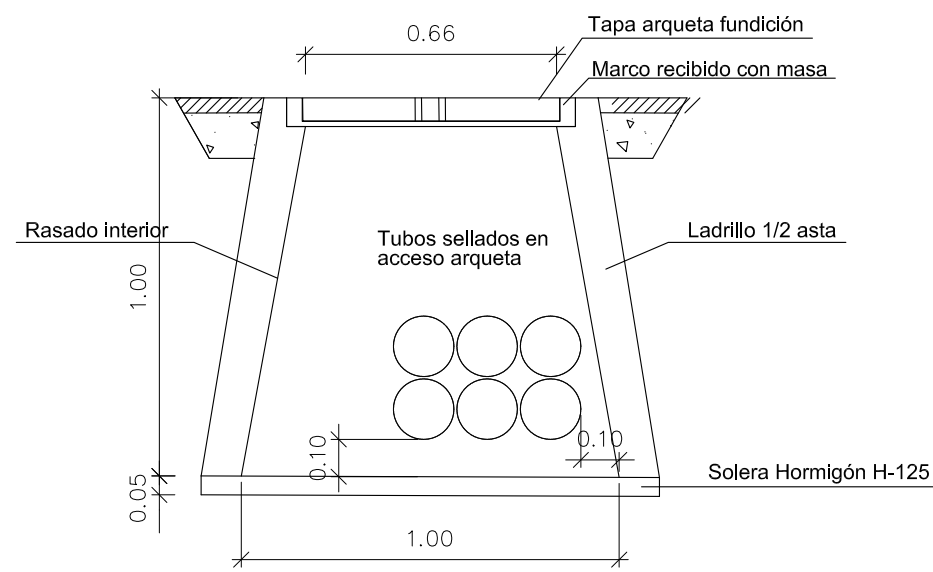

HORNACINA

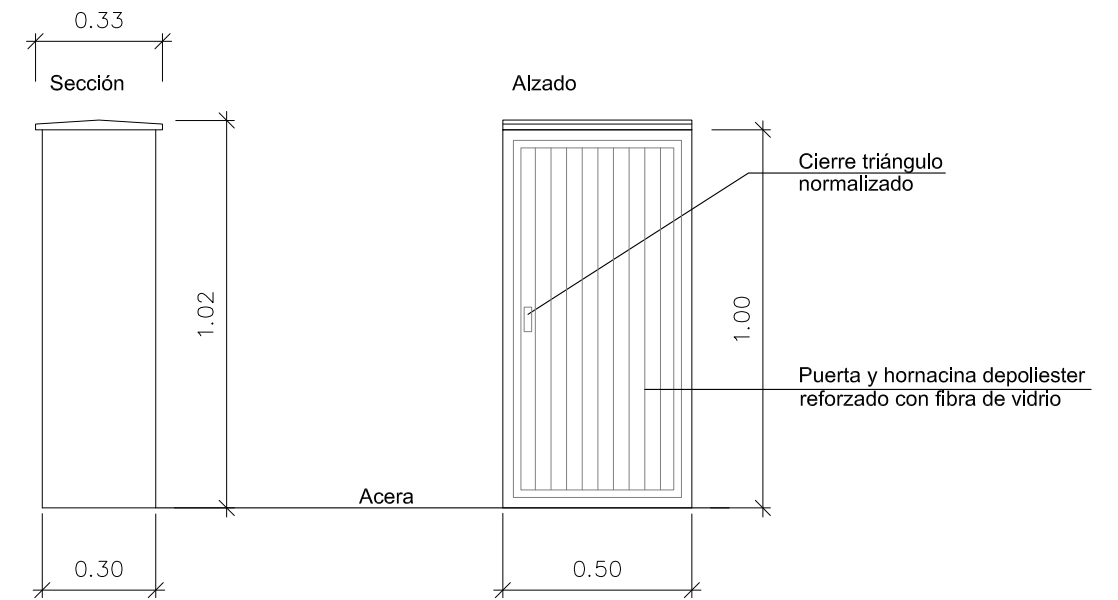

MODIFICADO MAYO 2.021

**Sergio Villa Arenere**

ARQUITECTO .

PROYECTO  
URBANIZACION AMBITO B  
ANTIGUO ACUARTELAMIENTO VIGIL DE QUIÑONES MISLATA (VALENCIA)

PROMOTOR  
URVITRA S.A.

Nº PLANO

PLANO  
DETALLES MEDIA TENSION Y HORNACINA

**20**

FECHA  
MAYO 2021



EL ARQUITECTO

REFERENCIA

ESCALA  
1 / 20


PROPIEDAD INTELECTUAL El presente proyecto es copia de su original del cual es autor el Arquitecto D. Sergio Villa Arenere . Su utilización total o parcial, así como cualquier reproducción o cesión a terceros, requerirá la previa autorización expresa de su autor, quedando en cualquier caso prohibida cualquier modificación unilateral del mismo.

**BANCA ESCOFET LOOP**

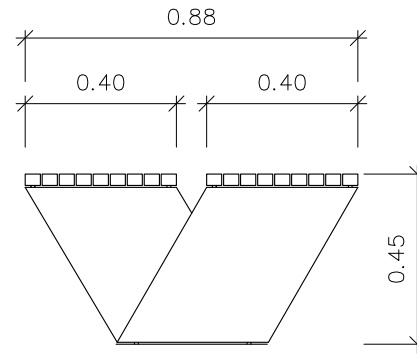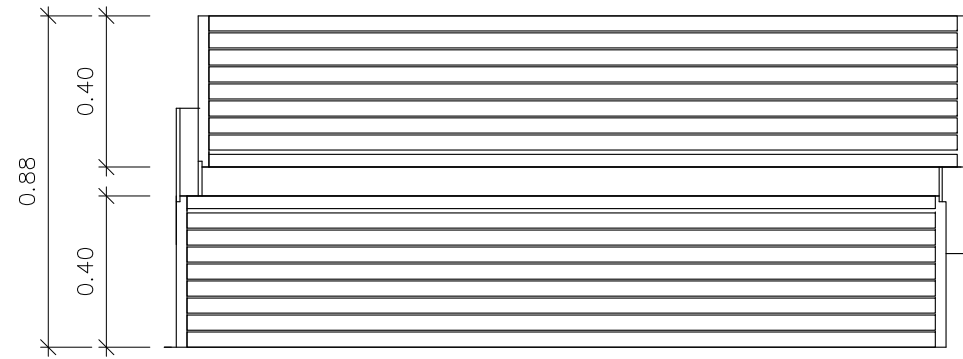


PERFIL

**BANCO ESCOFET LOOP**

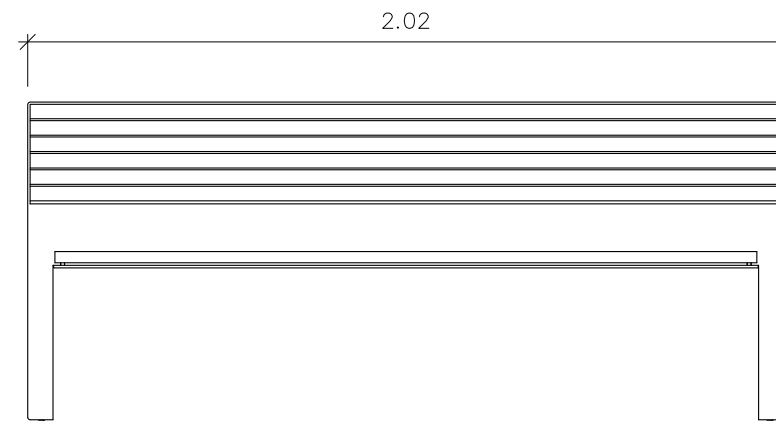


ALZADO

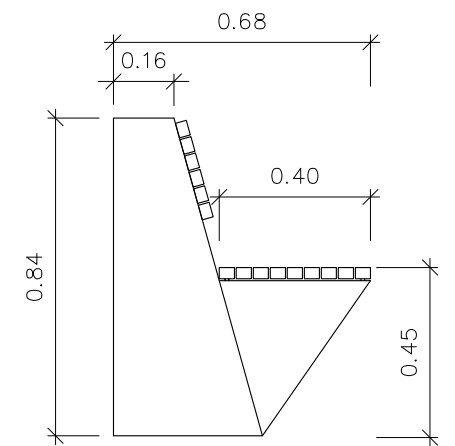


LATERAL


**PAPELERA BOULEVARD RANURADA**

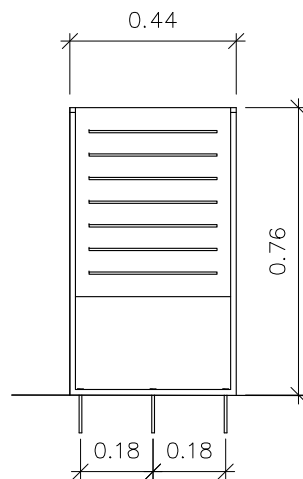

ALZADO

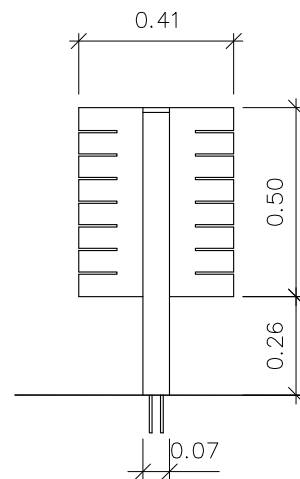

PERFIL


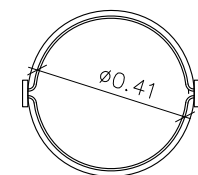


PLANTA

MODIFICADO MAYO 2021

<b>Sergio Villa Arenere</b>		ARQUITECTO .
PROYECTO URBANIZACION AMBITO B ANTIGUO ACUARTELAMIENTO VIGIL DE QUIÑONES MISLATA (VALENCIA)		
PROMOTOR	URVITRA S.A.	Nº PLANO
PLANO	DETALLES MOBILIARIO	<b>21</b>
FECHA	MAYO 2021	EL ARQUITECTO
ESCALA	1 / 20	REFERENCIA
<small>PROPIEDAD INTELECTUAL El presente proyecto es copia de su original del cual es autor el Arquitecto D. Sergio Villa Arenere . Su utilización total o parcial, así como cualquier reproducción o cesión a terceros, requerirá la previa autorización expresa de su autor, quedando en cualquier caso prohibido cualquier modificación unilateral del mismo.</small>		



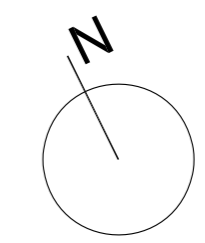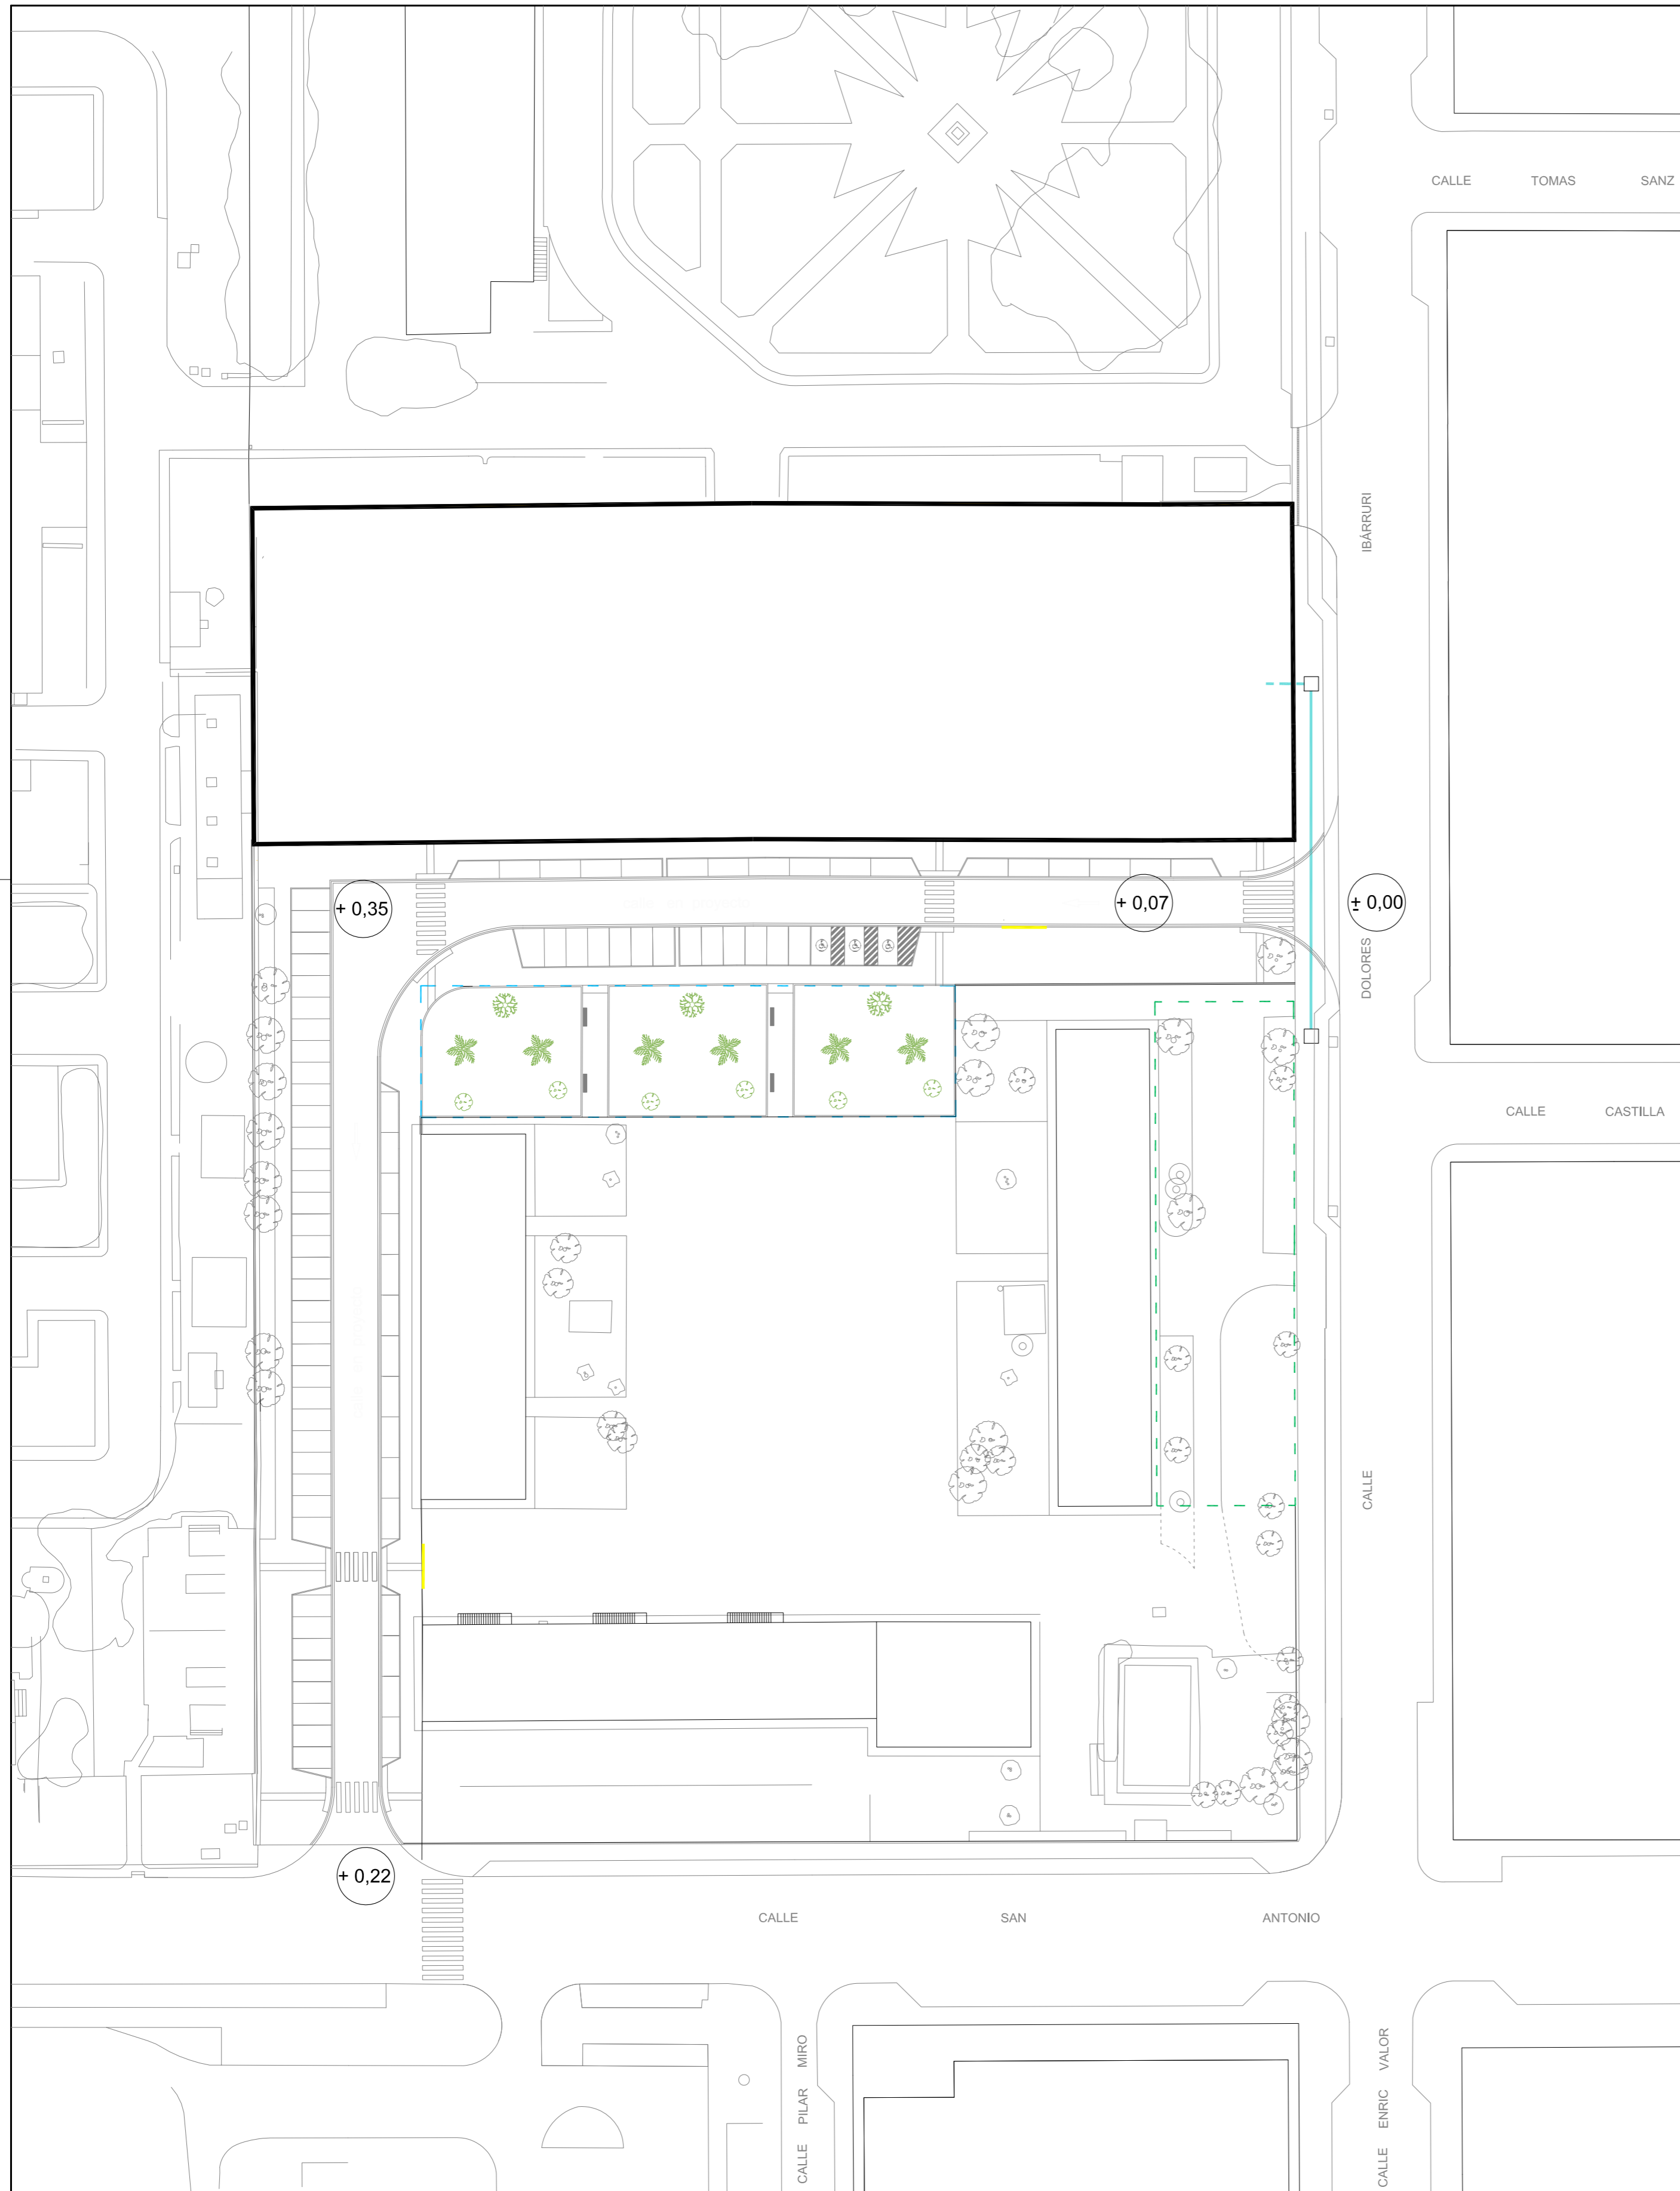

**CTAVCOLEGIO**  
**TELECOMUNICACIONES**  
**VISADO 08/06/21**  
 12545 SERGIO VILLA ARENERE  
**DE ARQUITECTOS**  
E-21-01477-790 P-23 de 24 D-21-0006913-003-00733  
 Documentación inscrita y visada conforme al Art.5 de la Ley 2/2009 y al RD 1080/2010 sobre visado colegial



**LEYENDA**

- RED TELECOMUNICACIONES
- CANALIZACION EXTERNA
- ARQUETA


MODIFICADO JUNIO 2.021

<b>Sergio Villa Arenere</b>		ARQUITECTO .
PROYECTO URBANIZACION AMBITO B ANTIGUO ACUARTELAMIENTO VIGIL DE QUIÑONES MISLATA (VALENCIA)		
PROMOTOR URVITRA S.A.		Nº PLANO
PLANO RED TELECOMUNICACIONES		<b>22</b>
FECHA JUNIO 2021	EL ARQUITECTO	REFERENCIA
ESCALA 1 / 500		<small>PROPIEDAD INTELECTUAL: El presente proyecto es copia de su original del cual es autor el Arquitecto D. Sergio Villa Arenere . Su utilización total o parcial, así como cualquier reproducción o copia a terceros, requerirá la previa autorización expresa de su autor, quedando en cualquier caso prohibido cualquier modificación unilateral del mismo.</small>


**ARQUETA ENTRADA TELECOMUNICACIONES**

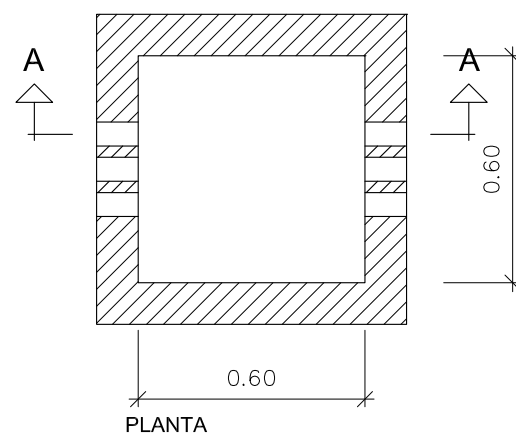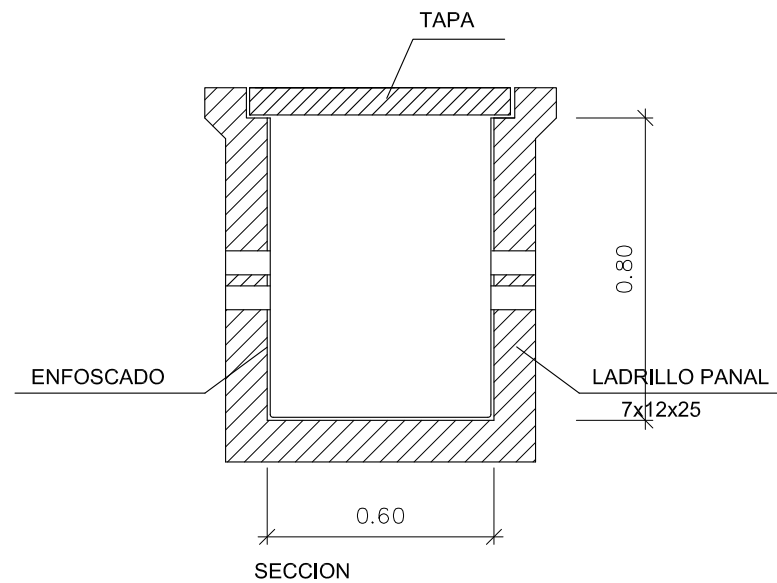

**CANALIZACION EXTERNA TELECOMUNICACIONES**

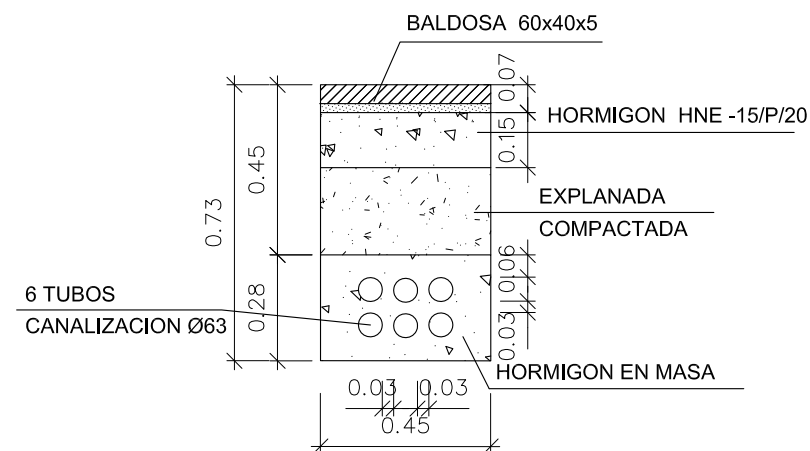

**ZANJA EN ACERAS TELECOMUNICACIONES**

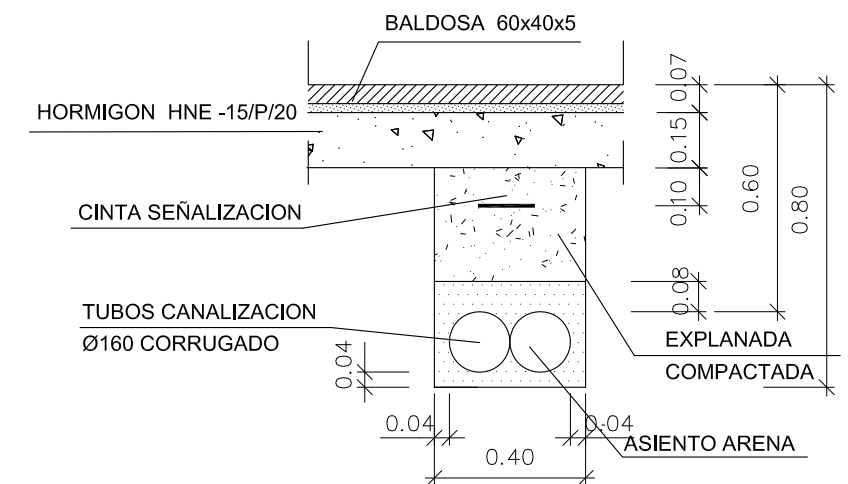

MODIFICADO MAYO 2.021

**Sergio Villa Arenere**

ARQUITECTO .

PROYECTO  
 URBANIZACION AMBITO B  
 ANTIGUO ACUARTELAMIENTO VIGIL DE QUIÑONES MISLATA (VALENCIA)

PROMOTOR  
 URVITRA S.A.

Nº PLANO

PLANO  
 DETALLES TELECOMUNICACIONES

**23**

FECHA  
 MAYO 2021

EL ARQUITECTO

REFERENCIA

ESCALA  
 1 / 20

PROPIEDAD INTELECTUAL. El presente proyecto es copia de su original del cual es autor el Arquitecto D. Sergio Villa Arenere . Su utilización total o parcial, así como cualquier reproducción o cesión a terceros, requerirá la previa autorización expresa de su autor, quedando en cualquier caso prohibida cualquier modificación unilateral del mismo.





**R - P00 PLANOS URBANIZACION\_F\_sellado**

Puede acceder a este documento en formato PDF - PAdES y comprobar su autenticidad en la Sede Electrónica usando el código CSV siguiente:



**URL (dirección en Internet) de la Sede Electrónica:** <https://mislata.sedipualba.es/>

**Código Seguro de Verificación (CSV):** JXAA M3K4 4ZQT QPTH L2RE

En dicha dirección puede obtener más información técnica sobre el proceso de firma, así como descargar las firmas y sellos en formato XAdES correspondientes.

**Resumen de firmas y/o sellos electrónicos de este documento**

Huella del documento  
para el firmante

Texto de la firma

Datos adicionales de la firma



Registrado el 09/06/2021  
Nº de entrada 14561 / 2021

Sello electrónico - 09/06/2021 9:51  
Sede Electrónica AJUNTAMENT DE MISLATA



*El documento original contiene al menos una firma realizada fuera de la Sede Electrónica y que no se pudo validar. Si necesita obtener el documento con las firmas originales, acceda con el CSV en la Sede Electrónica.*