




## ANEXO V

# ACOMETIDA AGUA POTABLE

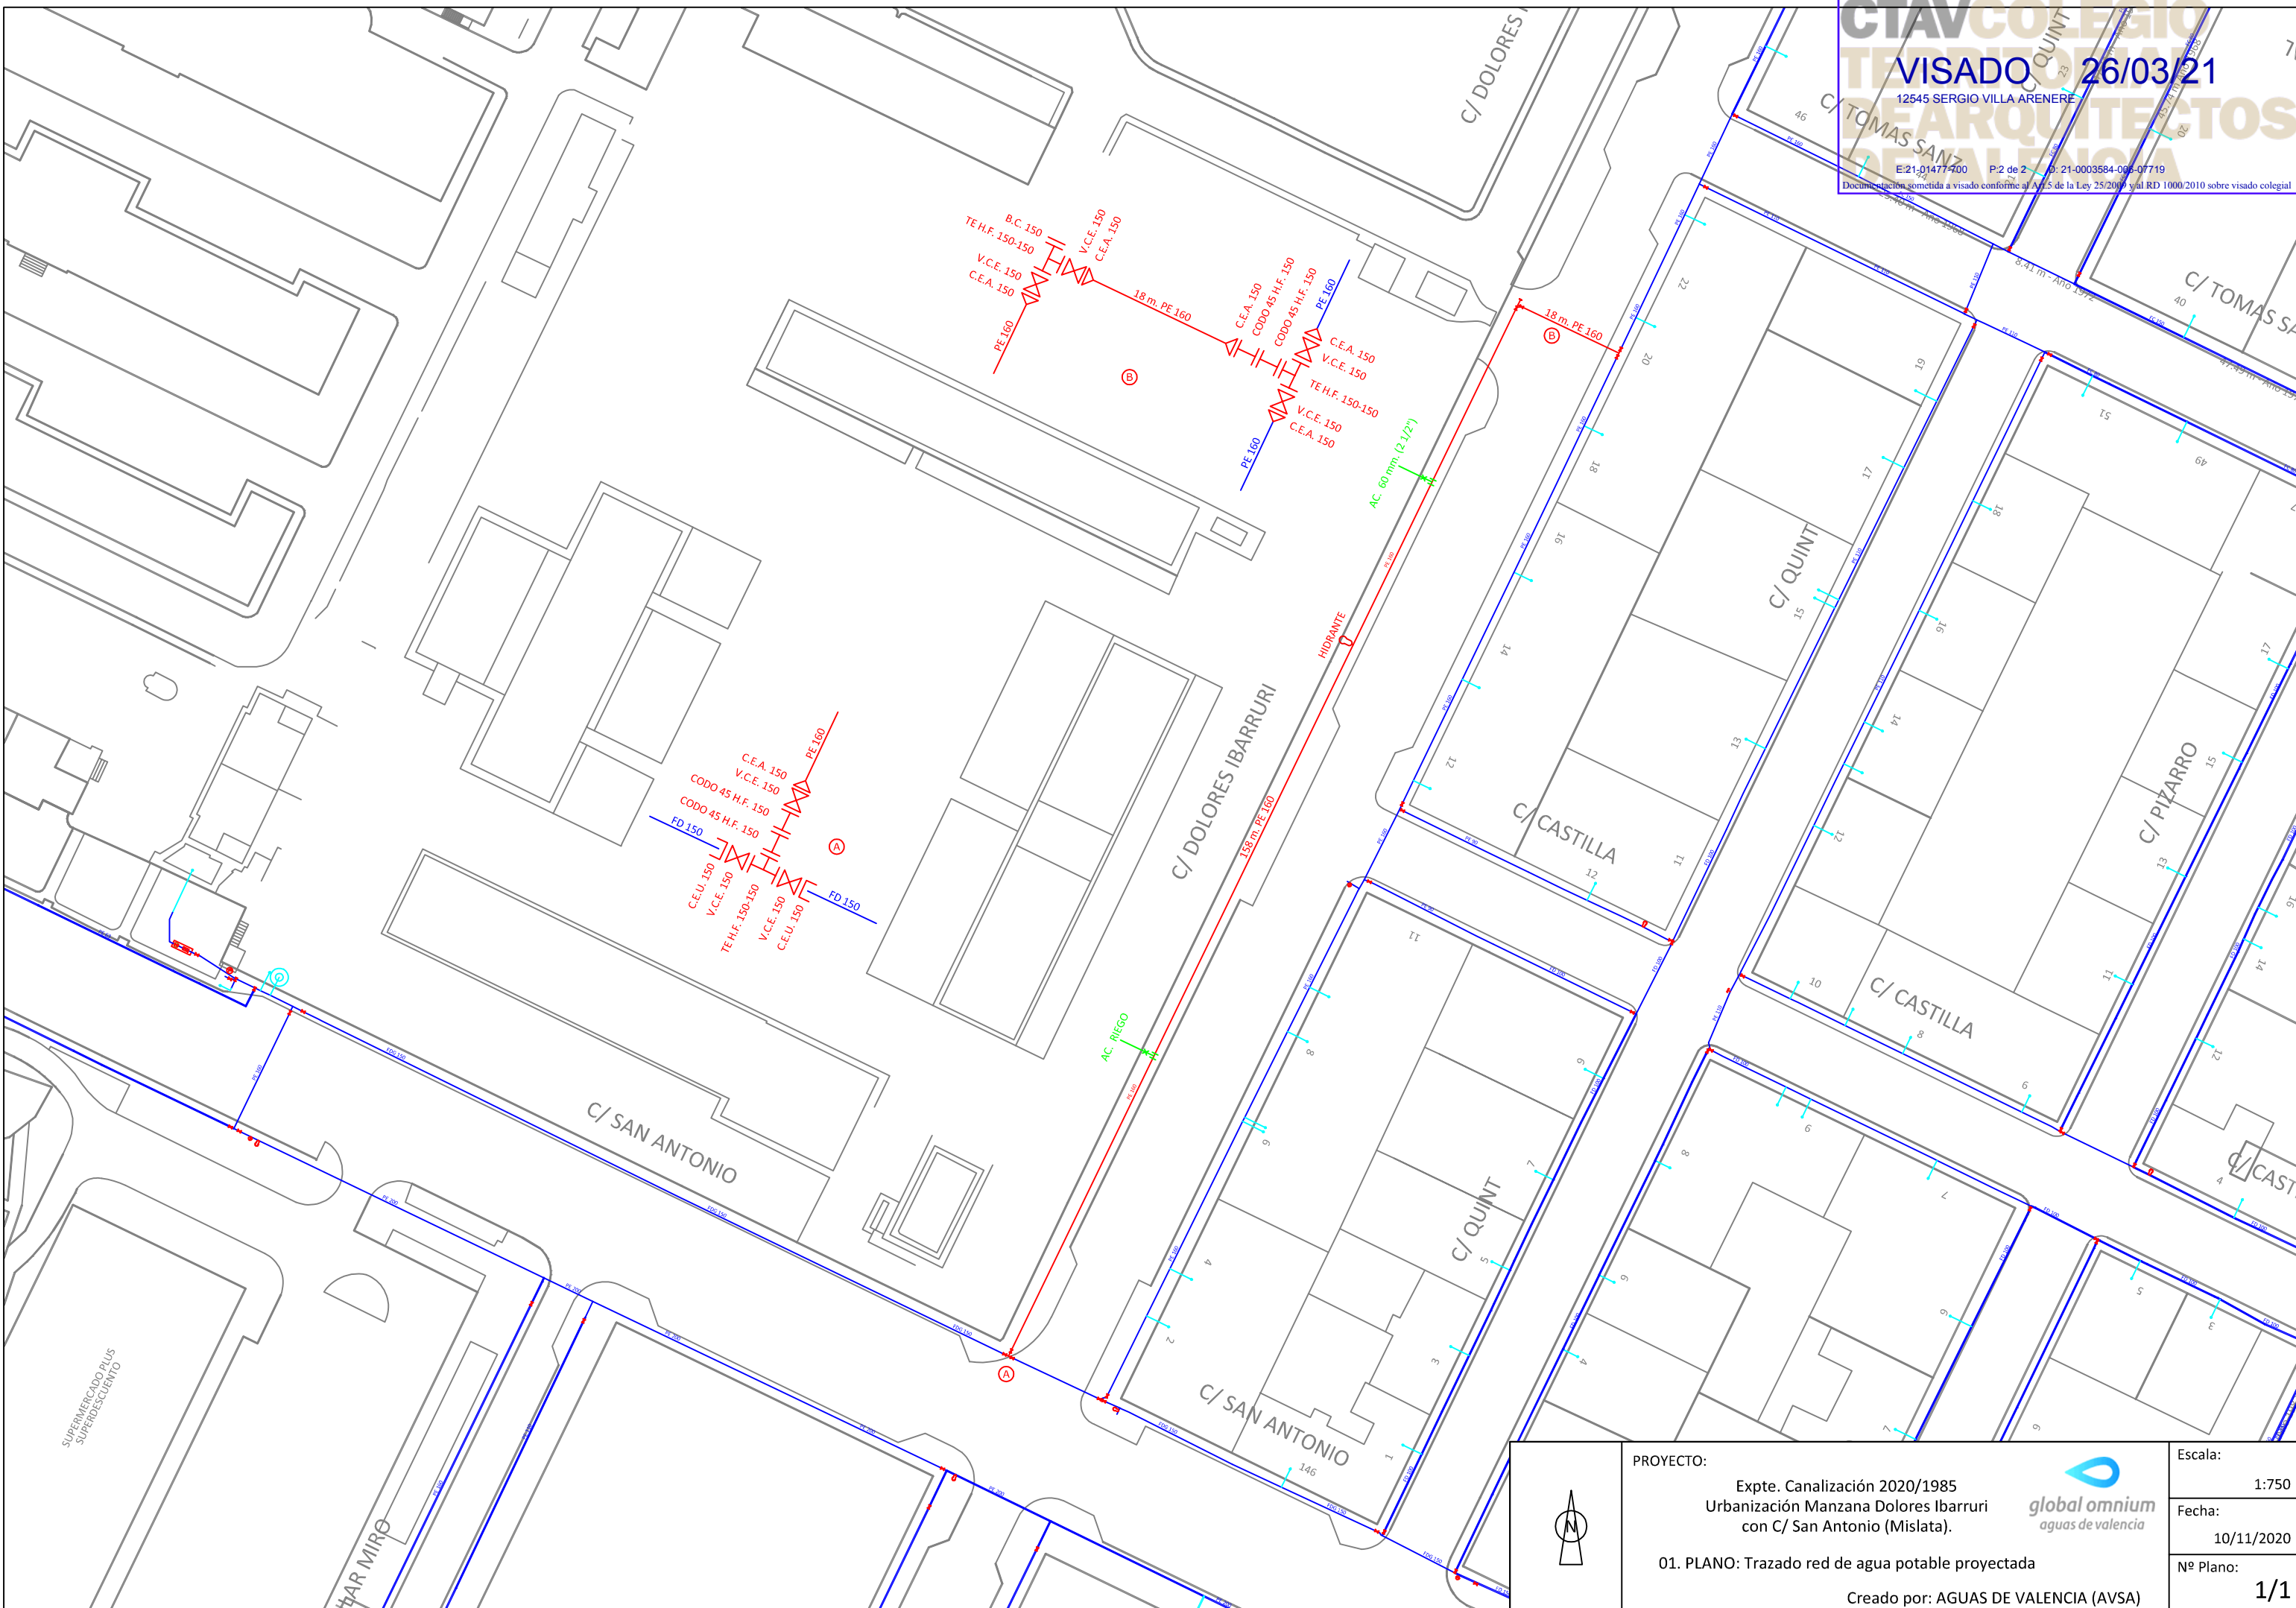

	PROYECTO: Expte. Canalización 2020/1985 Urbanización Manzana Dolores Ibarruri con C/ San Antonio (Mislata).		Escala: 1:750
	01. PLANO: Trazado red de agua potable proyectada		Fecha: 10/11/2020
	Creado por: AGUAS DE VALENCIA (AVSA)		Nº Plano: 1/1